



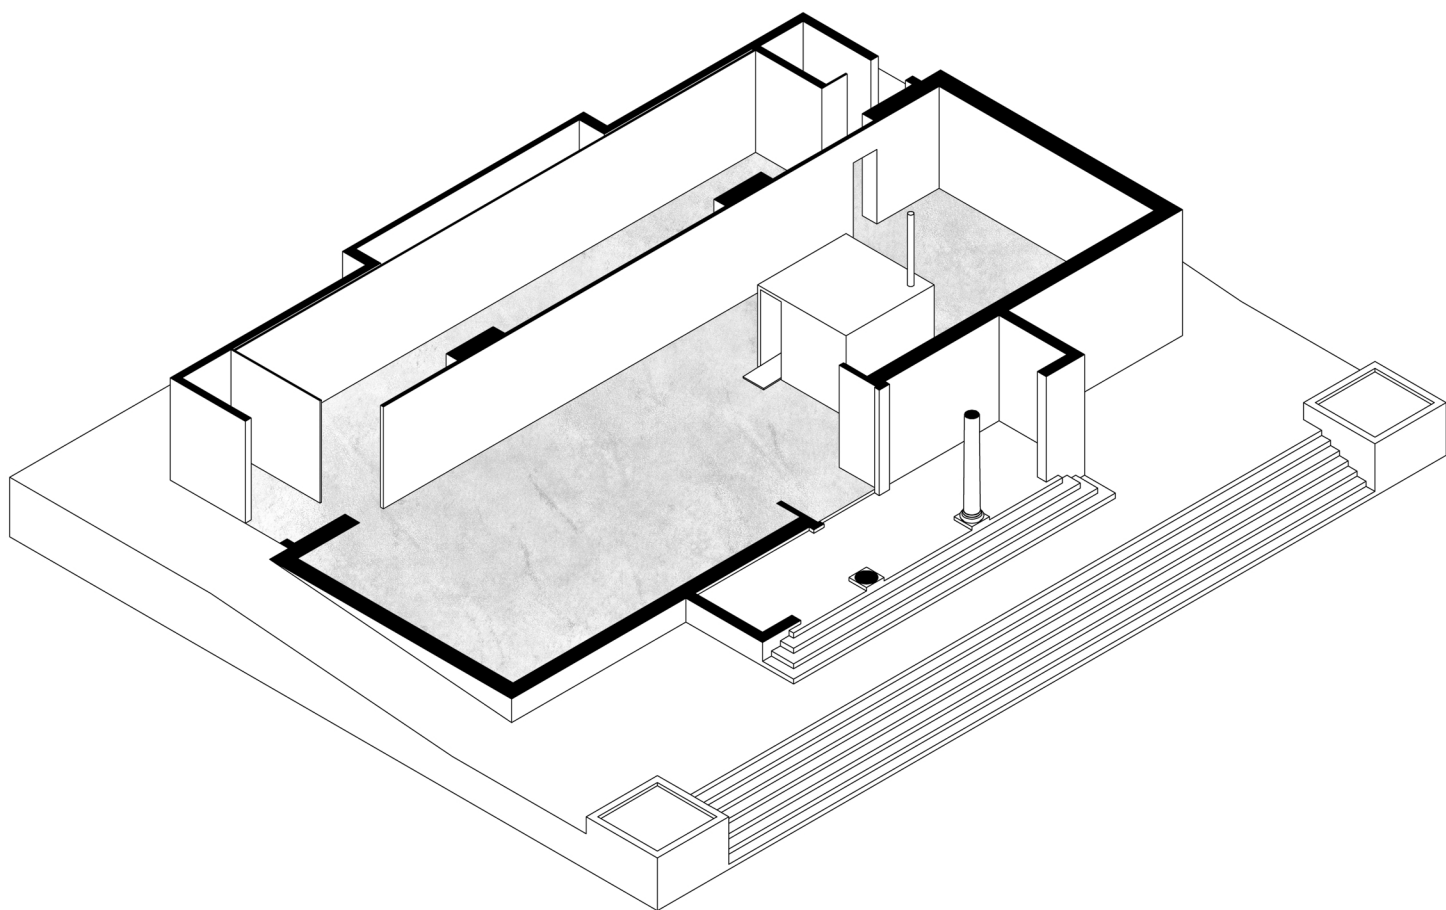

ΑΞΟΝΟΜΕΤΡΙΚΗ ΤΟΜΗ ΠΕΡΙΠΤΕΡΟΥ

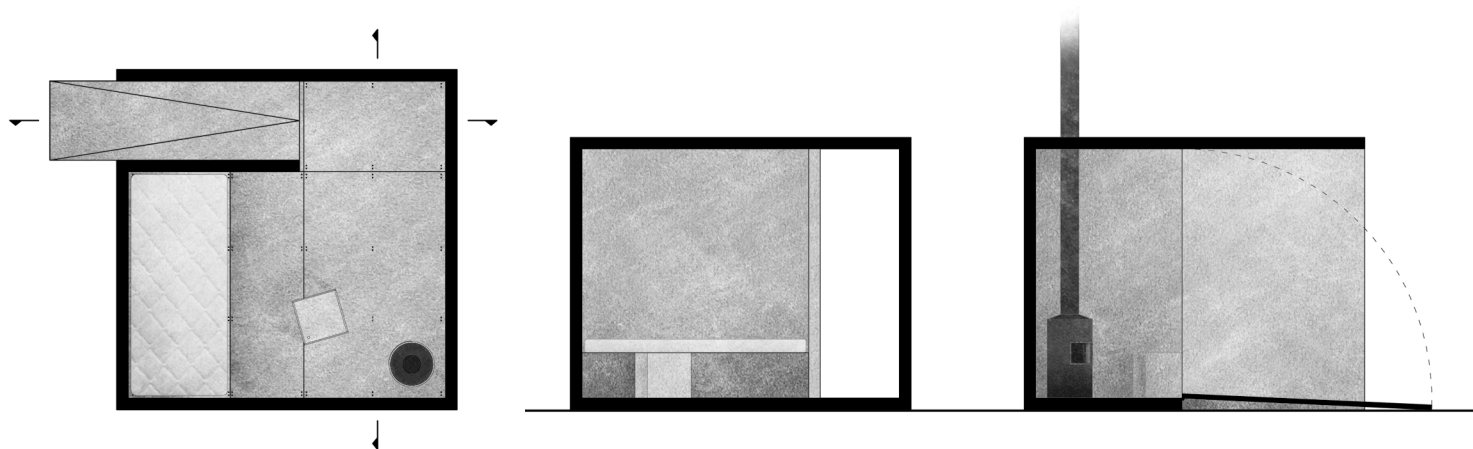

ΣΧΕΔΙΑ "ΚΑΤΑΦΥΓΙΟΥ"