


Οψοτομή Α-Α

Οψοτομή Δ-Δ

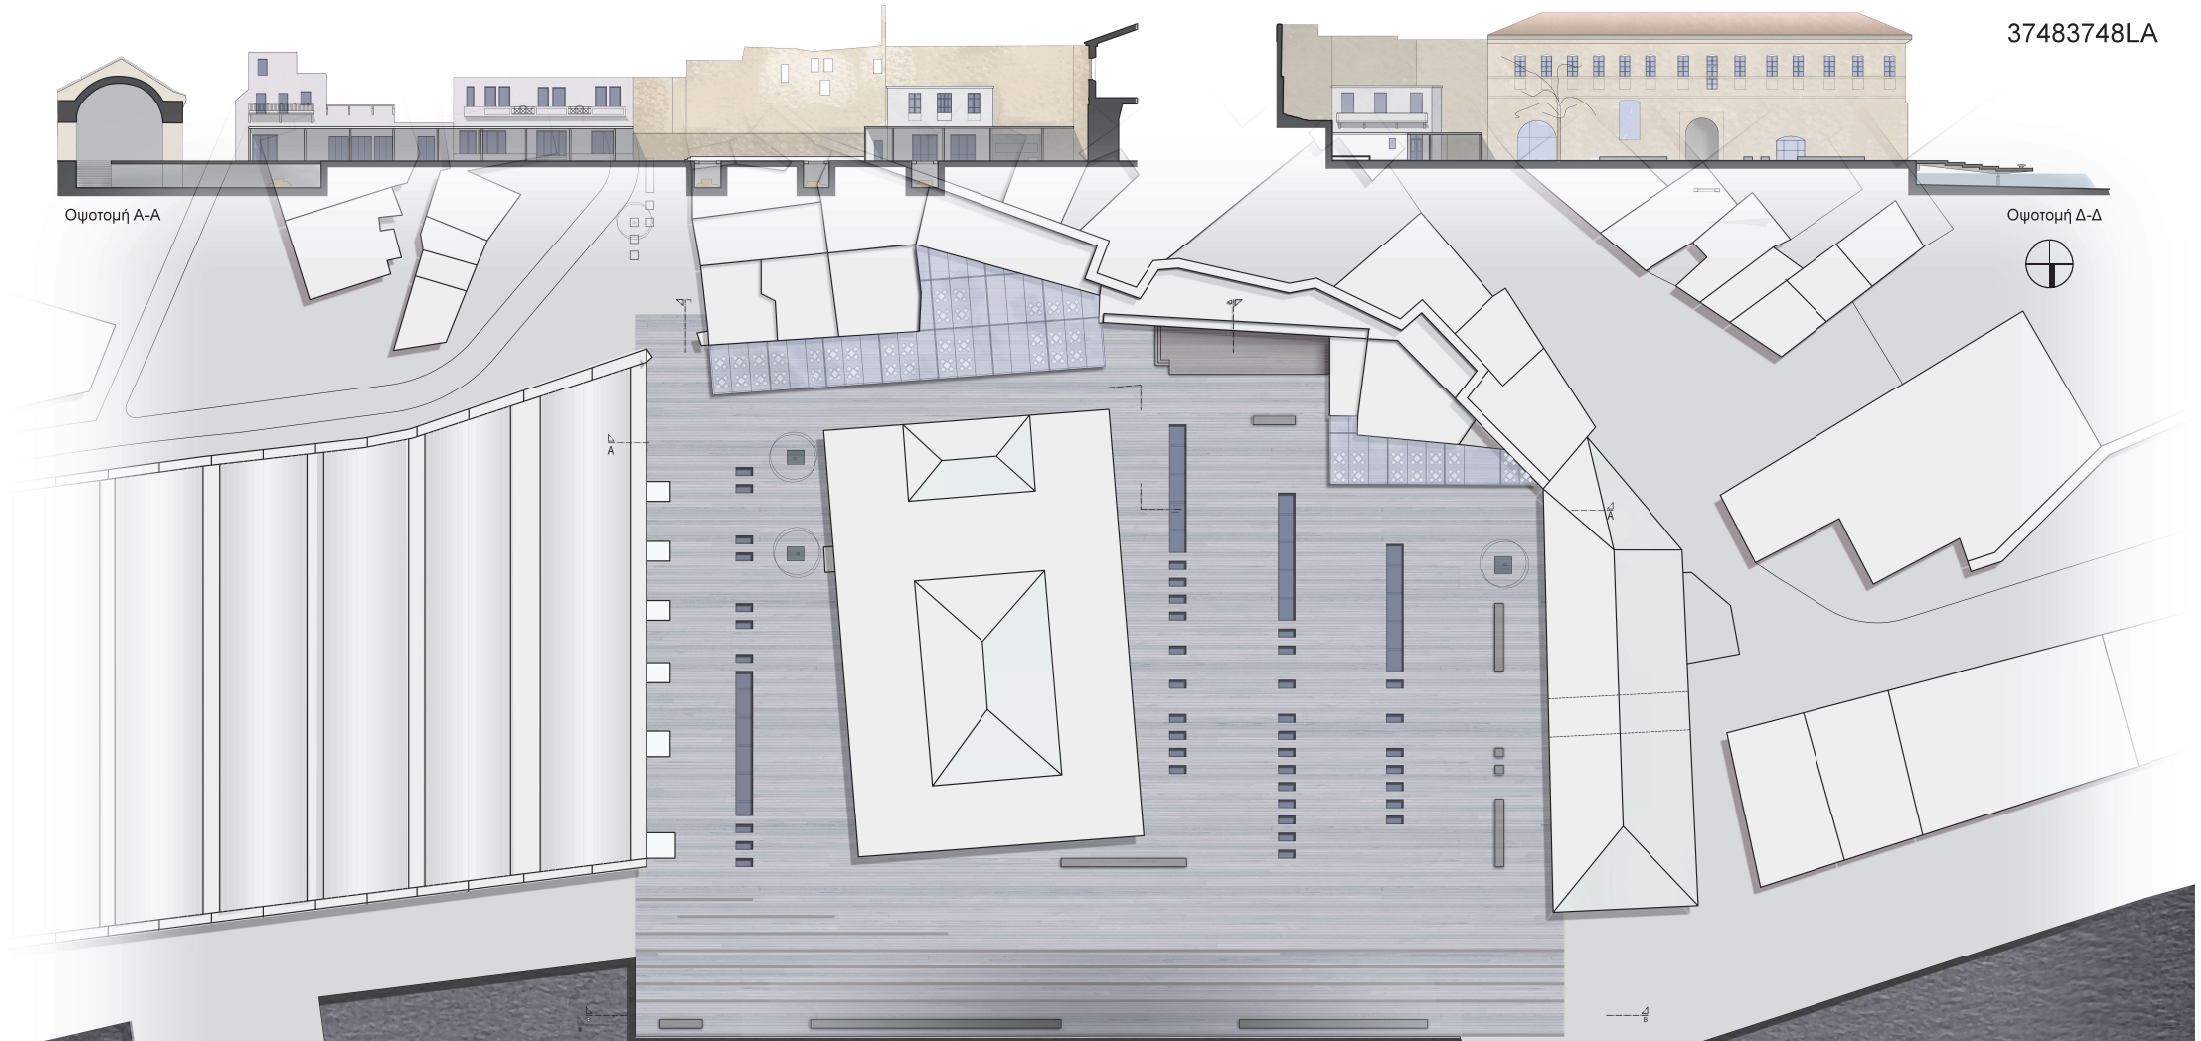

Κάτοψη 1:200

Οψοτομή Γ-Γ

Οψοτομή Β-Β

