

Στην αρχαιολογία, η φράση **in situ** αναφέρεται σε ένα τεχνούργημα το οποίο δεν έχει μετακινηθεί από την αρχική θέση απόθεσής του. Το να είναι ένα τεχνούργημα **in situ** είναι κριτήριο στην ερμηνεία αυτού και, επομένως, στον πολιτισμό ο οποίος το διαμόρφωσε.

Η πλάτεια Κατεχάκη εντάσσεται σε αυτό το αρχαιολογικό πλαίσιο. Τα τεχνούργματα που την περιβάλλουν (Μπάγλα Αραχνάδων, Νεώρια, Βυζαντινό Τεχνόγυμναστικό κλπ) έχουν καταγραφεί στην κοινωφελή μελέτη των Χανιώτων και έχουν αναδειχθεί δια πάντως την ιστορική εξέλιξη της πόλης. Ωστόσο η σημερινή της χρήση ως χώρος στάθμευσης επικυλιότητα την ιστορική αξία των αρχαιολογικών τεχνούργματων θίνους λάβος μνήμησης για το πολιτισμό ο οποίος την διαμόρφωσε.

Έτσι, σαν αρχαιολογία, αντιμετωπίζουμε το σχεδιασμό της πλάτειας ως μια **ανασκαφή** στον υποθαλάσσιο χώρο του υπάρχοντος πολιτισμού αυτού με σκοπό την ανάδειξη των **in situ** αρχαιολογικών τεχνούργματων αλλά και των πιθανών αρχαιολογικών ευρημάτων που θα προκύψουν από την προαναφερμένη ανασκαφή.

Σκοπός μας όμως δεν είναι να επαναφέρουμε την πλάτεια πίσω στο χρόνο, αλλά να την εντάξουμε στο σχεδιασμό της πόλης ως ένα σύγχρονο πολιτιστικό πόλο. Η ανάδειξη του πολιτισμού της **canea**, εντάσσεται και στέκει την τυμνή και μελλοντική χρήση των αρχαιολογικών τεχνούργματων ως ΚΑΜ, θέατρο, χώρο εκδηλώσεων... Ο σχεδιασμός της πλάτειας αναδεικνύει και ενώνει τα αρχαιολογικά τεχνούργματα επεκτείνοντας στον υποθαλάσσιο χώρο την τυμνή και μελλοντική χρήση τους (είσοδος ΚΑΜ, υπαίθριος αμφιθέατρο, υπαίθριος χώρος εκθέσεων...). Ο πολιτισμός ως χρήση γης συνάδει τον πολιτισμό ως αρχαιολογικό χώρο. Καθίστανται έτσι ένα πολύ δυνατό πολιτιστικό πόλο.

Το **χώρα** είναι το βασικό υλικό της πλάτειας όπως άλλωστε και οποιαδήποτε ανασκαφή. Αποτέλει το βασικό υλικό της κατασκευής των αρχαιολογικών τεχνούργματων, προέρχεται από την κρητική γη και είναι όσο πιο φιλικά θα μπορούσε να είναι ένα κατασκευαστικό υλικό με την φύση. Είναι με άλλα λόγια **ιστορικό, τοπικό και αειφόρο**. Οι εξελίξεις της κατασκευαστικής τεχνολογίας το καθιστούν, τα τελευταία χρόνια, σαν ένα από τα πιο λειτουργικά υλικά για τον σχεδιασμό εξωτερικών χώρων. Κοιμωμένοι, αναθεωρημένοι χώροι, πλακόδια εξωτερικοί χώροι. Ήδη κάποιες τοπικές επιχειρήσεις έχουν αναπτύξει μηχανισμούς παραγωγής και προώθησης κατασκευαστικών υλικών από κρητικό χυμό. Έτσι η χρήση χυμώδης ως βασικό υλικό της πλάτειας χρήζει κίνηση κοινωνικής ευθύνης εφόσον θα ενισχύσει την τοπική οικονομία.

Ενιαίος κοινόχρηστος χώρος (Shared Surface)

Ο βασικός χώρος της πλάτειας διαμορφώνεται με μια ενιαία ελαφριά κλίση, χωρίς αναρριγή, για την απρόσκοπτη κίνηση των εμποδισμένων ατόμων. Βασικός στόχος είναι η σύνδεση των επιμέρους λειτουργικών των κτιρίων και του περιβάλλοντος χώρου σε ένα ενιαίο δίκτυο με βασικά σημεία της υσόδους στο ΚΑΜ, το Τελωνείο και τα Νεώρια. Έτσι, οι βασικές χαράξεις στην πλάτεια προκύπτουν από το σταθμισμένο κυκλοφοριακό δίκτυο για πόνους και οχήματα ενώ η πρόσβαση στους κατά τόπους χώρους, επίσης γίνεται συνεπείως από την πλάτεια σε ένα τουλάχιστον σημείο.

Ο **ενιαίος κοινόχρηστος χώρος (Shared Surface)** είναι μια αστική προώθηση που αποσκοπεί στην ελαγιστοποίηση αρραβώσεων μεταξύ της κυκλοφορίας οχημάτων και πεζών, συχνά αφαιρώντας χαρακτηριστικά, όπως κράσπεδα, πινακίδες κυκλοφορίας και τους κανονισμούς. Ενώ συνήθως εφαρμόζεται σε πιο στενούς δρόμους εντός του αστικού περιβάλλοντος και ως μέρος της ζωής ενός καταστημάτων περαστών, η προώθηση έχει εφαρμοστεί και σε πολυσύχναστους δρόμους, συμπεριλαμβανομένων του Exhibition Road στο Κένσινγκτον του Λονδίνου. Στην πρόταση μας η εφαρμογή του ενιαίου κοινόχρηστου χώρου ενισχύει αισθητικά και λειτουργικά το σύνολο των κτιρίων και υπαίθριων χώρων δημιουργώντας μια πλάτεια πλήρως ενταγμένη στον πυκνό αστικό ιστό.

Αρχαιολογικές ανασκαφές-Υπαίθρια έκθεση αρχαιολογικών ευρημάτων

Η εφαρμογή της ενιαίας κοινόχρηστης επιφάνειας, χωρίς διακριτά όρια και αυστηρές χαράξεις, δίνει στην πρόταση μας την ευελιξία να προσαρμοστεί σε ενδεχόμενες μελλοντικές αρχαιολογικές ανασκαφές. Η επικράτηση των μαλακών επιφανειών λειτουργικά και αισθητικά συμβατών με τις αρχαιολογικές εκσκαφές, επιτρέπει την ένταξη των ανασκαφών σε αυτές χωρίς να επηρεαστεί το αρχιτεκτονικό αποτέλεσμα. Αντίθετος, οι ανασκαφές θα αποτελούν μέρος του αρχιτεκτονικού συνόλου ως ενδύματα στοιχεία μεταξύ κτιρίων και υπαίθριου χώρου προφέροντας στην πλάτεια ένα ακόμα λειτουργικό επίπεδο. Επείτα πολιτιστικό ενδιαφέρον θα αποτελούν επίσης οι υπαίθριες προβάσεις εκθέσεων των αρχαιολογικών ευρημάτων, για τις οποίες έχει προβλεφθεί ελεύθερος χώρος ενταγμένος στην πλάτεια ώστε να λειτουργούν συγχρόνως ως χώροι κίνησης και στάσης.

τομή AA 1/200




τομή BB 1/200



ΥΠΑΡΧΟΥΣΑ ΚΑΤΑΣΤΑΣΗ




ΑΝΑΣΚΑΦΗ

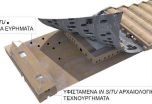

TERRA CANEA



όψη ΓΓ 1/200

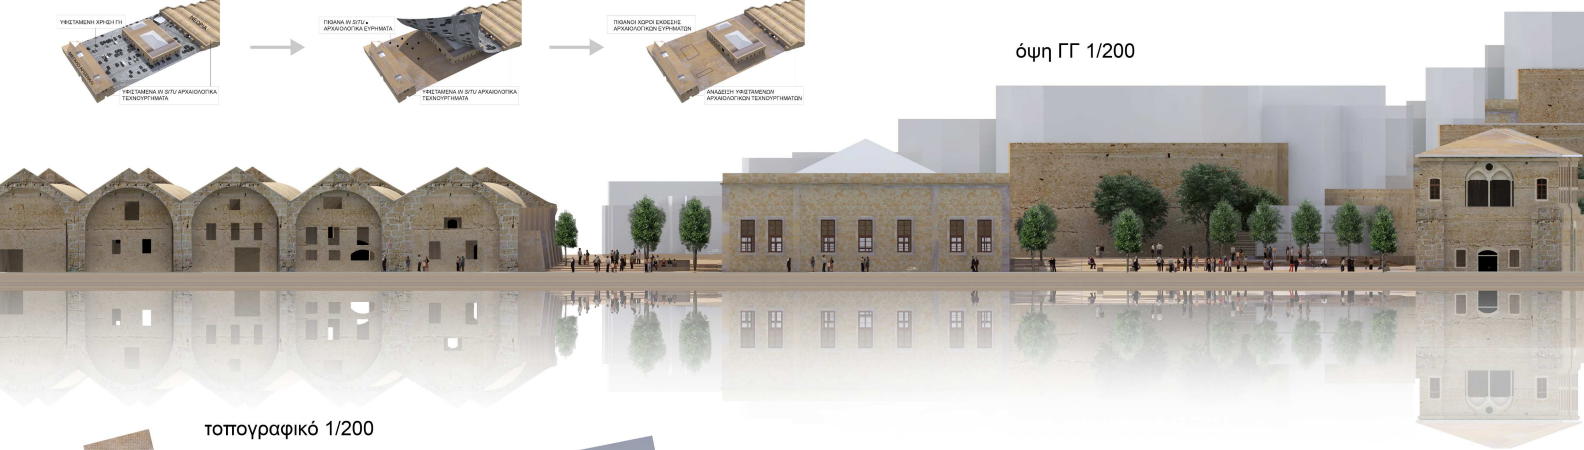

τοπογραφικό 1/200

- ΠΛΑΚΟΣΤΡΩΤΟ ΑΠΟ ΚΡΗΤΙΚΟ ΣΟΤΤΟ
- ΚΡΗΤΙΚΟ ΚΟΥΡΑΣΑΝΙ
- ΚΡΗΤΙΚΟ ΣΤΑΘΕΡΟΠΟΙΗΜΕΝΟ ΧΩΜΑ

