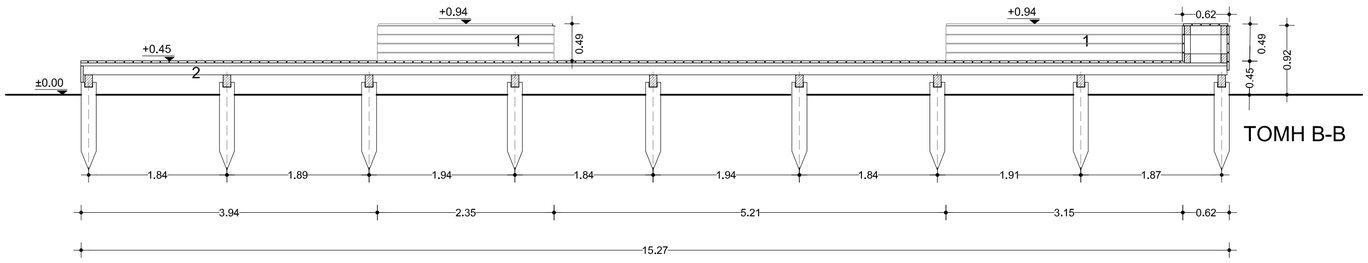

ΤΟΜΗ Β-Β

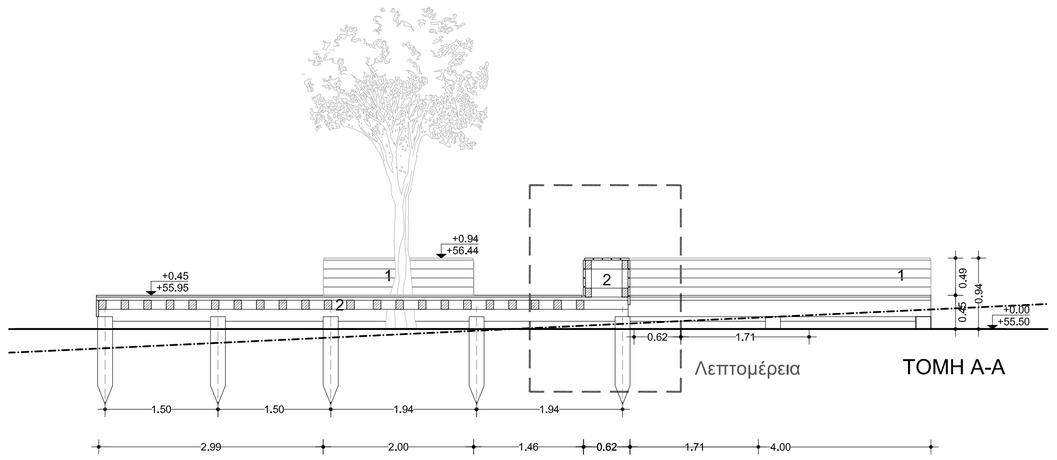

Λεπτομέρεια

ΤΟΜΗ Α-Α

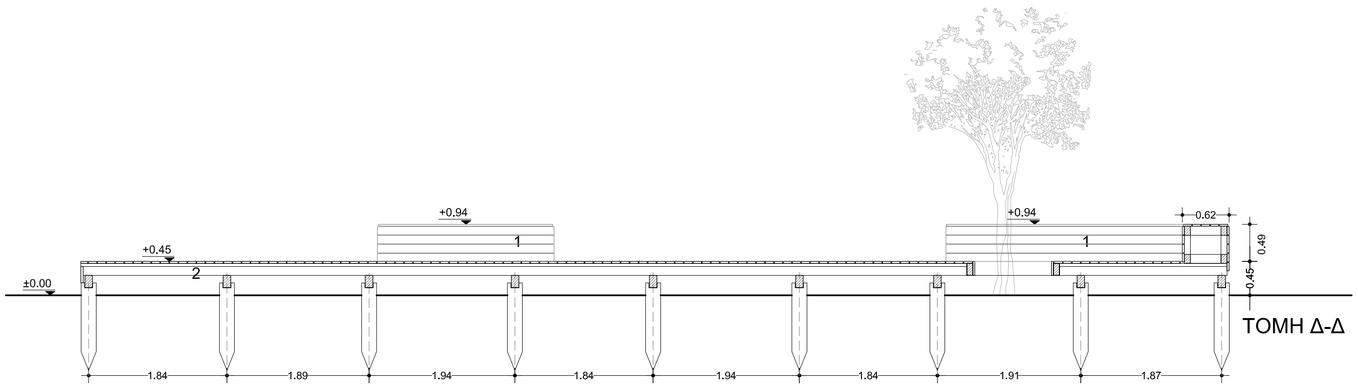

ΤΟΜΗ Δ-Δ

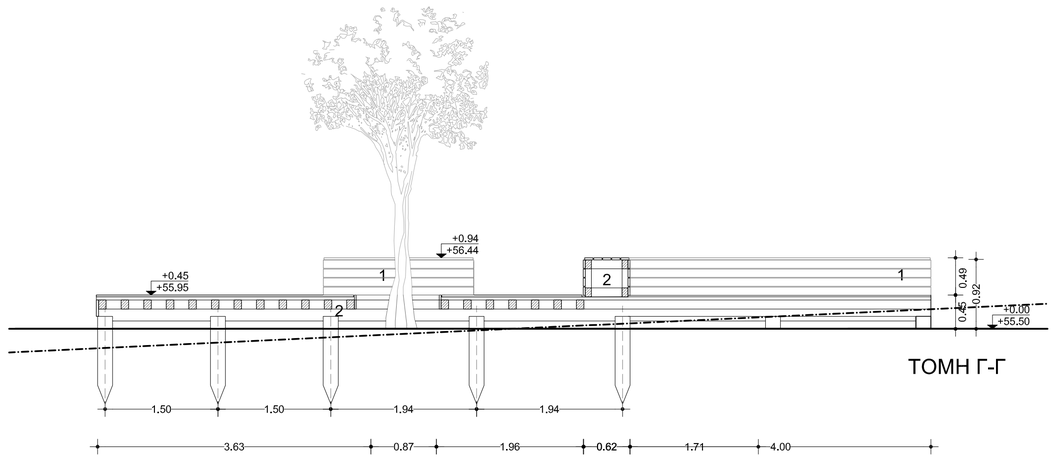

ΤΟΜΗ Γ-Γ

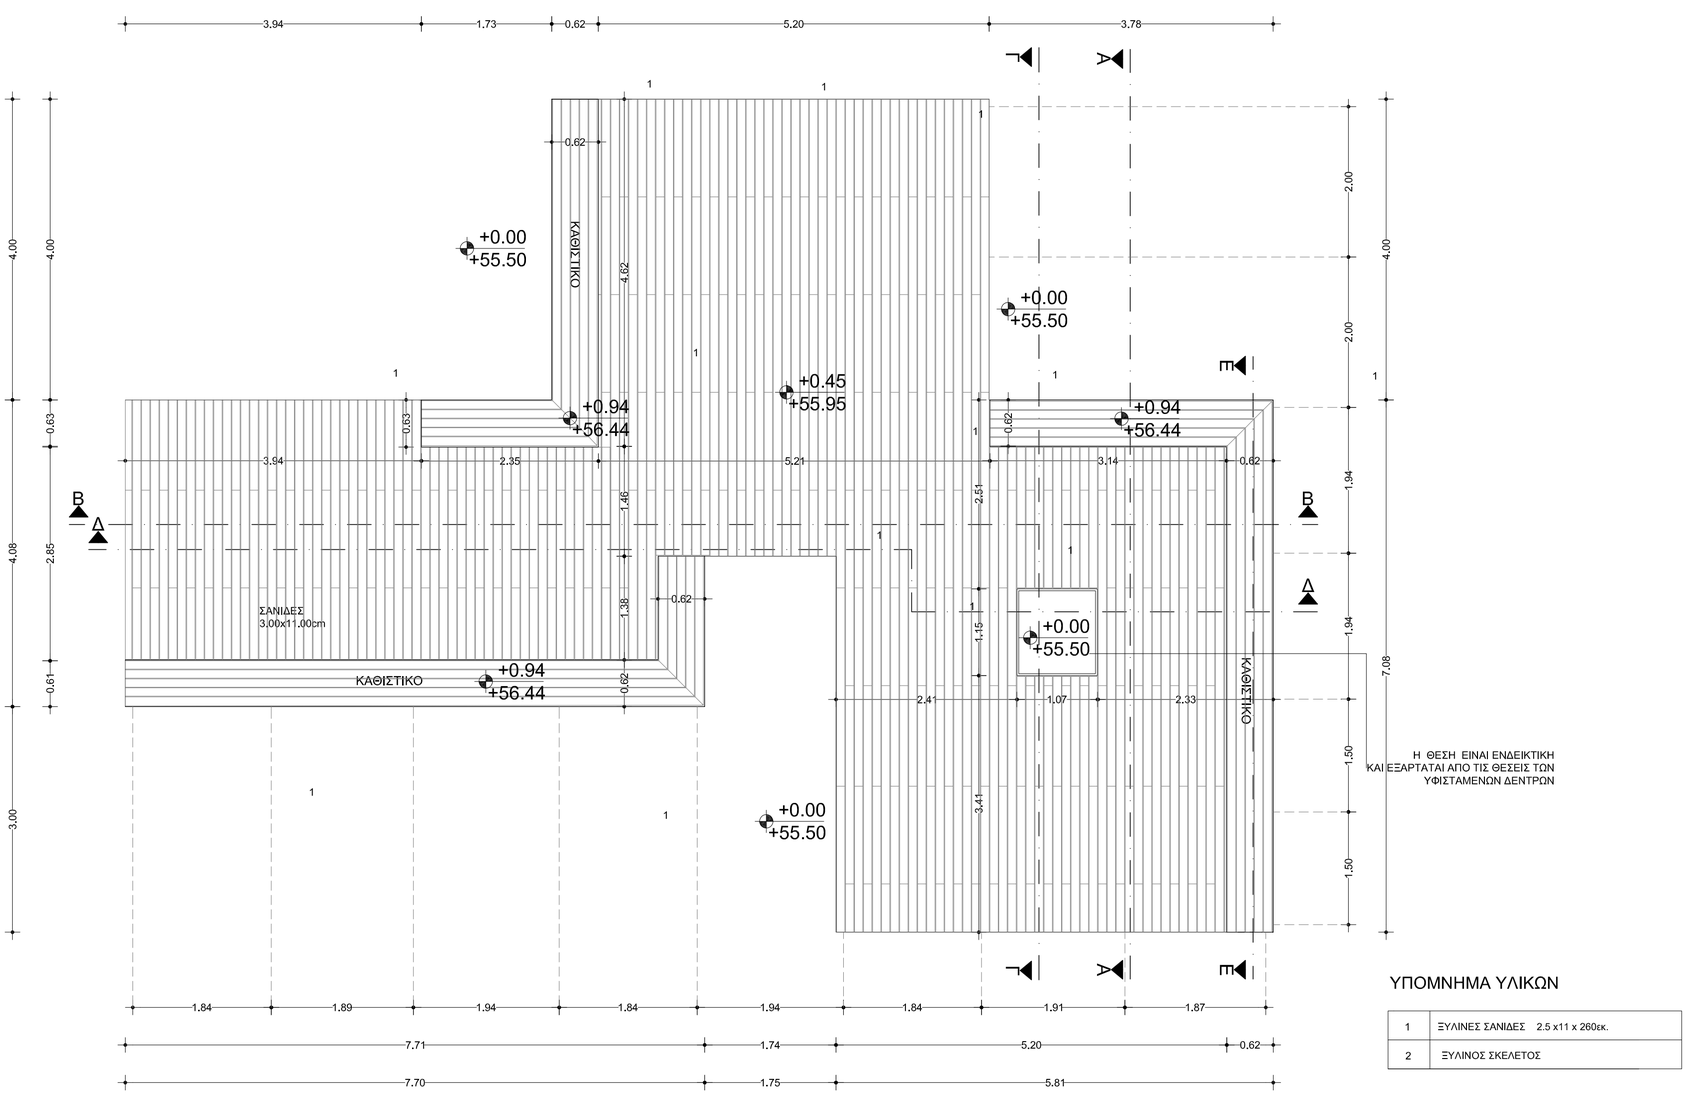

ΥΠΟΜΝΗΜΑ ΥΛΙΚΩΝ

1	ΞΥΛΙΝΕΣ ΣΑΝΙΔΕΣ 2.5 x11 x 260εκ.
2	ΞΥΛΙΝΟΣ ΣΚΕΛΕΤΟΣ

ΜΠΠΜ ΜΗΤΡΟΠΟΛΙΤΙΚΟ ΠΑΡΚΟ ΠΑΥΛΟΥ ΜΕΛΑ

ΕΛΛΗΝΙΚΗ ΔΗΜΟΚΡΑΤΙΑ
ΠΕΡΙΦΕΡΕΙΑ ΚΕΝΤΡΙΚΗΣ ΜΑΚΕΔΟΝΙΑΣ
ΔΗΜΟΣ ΠΑΥΛΟΥ ΜΕΛΑ
ΔΙΕΥΘΥΝΣΗ ΤΕΧΝΙΚΩΝ ΥΠΗΡΕΣΙΩΝ

ΕΡΓΟ:

ΠΕΡΙΒΑΛΛΟΝΤΙΚΗ ΑΝΑΒΑΘΜΙΣΗ ΚΑΙ ΑΠΟΔΟΣΗ ΣΕ ΚΟΙΝΗ ΧΡΗΣΗ ΤΟΥ ΜΗΤΡΟΠΟΛΙΤΙΚΟΥ ΠΑΡΚΟΥ ΠΑΥΛΟΥ ΜΕΛΑ

κατηγορία μελέτης:	στάδιο μελέτης:	ημ/νια εκπόνησης:
ΑΡΧΙΤΕΚΤΟΝΙΚΗ	ΜΕΛΕΤΗ ΕΦΑΡΜΟΓΗΣ	ΙΟΥΝΙΟΣ 2018

τίτλος σχεδίου: ΟΡΘΟΓΩΝΙΑ ΕΞΕΔΡΑ 1: ΚΑΤΟΨΗ & ΤΟΜΕΣ

αριθ. σχεδίου: **Α 10.2**

κλίμακα: 1:50

ΟΜΑΔΑ ΜΕΛΕΤΗΣ:

Αρχιτεκτονική Μελέτη:
ΦΩΤΕΙΝΗ ΑΛΕΞΙΟΥ (Αρχιτέκτων Μηχ.)

ΘΑΛΕΙΑ ΓΡΗΓΟΡΙΑΔΟΥ (Αρχιτέκτων Μηχ.)

Η/Μ Μελέτη:
ΔΗΜΗΤΡΙΟΣ ΜΠΟΜΠΙΤΣΗΣ (Μηχανολ. Μηχ.)

ΕΛΕΥΘΕΡΙΟΣ ΠΑΠΑΔΟΠΟΥΛΟΣ (Μηχανολ. Μηχ.)

Στατική και Κυκλοφοριακή Μελέτη:
ΣΠΥΡΙΔΟΥΛΑ ΖΑΦΕΙΡΕΛΗ (Πολιτικός Μηχ. - Συγκοινωνιολόγος)

ΑΝΝΑ ΠΑΤΣΗ (Πολιτικός Μηχ.)

Φυτοτεχνική Μελέτη:
ΑΝΤΩΝΙΑ ΔΩΝΗ (Γεωπόνος)

ΓΙΩΡΓΟΣ ΜΥΡΩΝΙΔΗΣ (Γεωπόνος)

ΣΟΦΙΑ ΣΑΒΒΙΔΟΥ (Δασοπόνος)

ΣΥΝΕΡΓΑΤΕΣ:
ΠΡΟΔΡΟΜΟΣ ΝΙΚΗΦΟΡΙΔΗΣ (Αρχιτέκτων Μηχανικός)
ΦΑΝΙΑ ΠΕΡΣΑΚΗ (Γεωπόνος - Αρχιτέκτων Τοπίου)
ΓΕΩΡΓΙΟΣ ΝΙΚΟΛΑΪΔΗΣ (Τεχνικός Σύμβουλος-Μελετητής Στατικών)
ΧΡΙΣΤΙΝΑ ΚΑΡΑΤΟΣΙΟΥ (Ηλεκτρολόγος Μηχανικός)

ΕΛΕΓΧΘΗΚΕ:
ΑΣΗΜΙΝΑ ΠΑΠΑΔΙΑΜΑΝΤΗ (Αρχιτέκτων Μηχανικός)
Προϊσταμένη Τμήματος Αρχιτεκτονικού Σχεδιασμού & Μελετών Έργων

ΜΑΡΙΑ ΚΟΥΡΟΥΞΟΥ (Γεωπόνος)
Προϊσταμένη Τμήματος Περιβάλλοντος, Ανακύκλωσης &Πρασίνου

ΘΕΩΡΗΘΗΚΕ:
ΑΣΗΜΙΝΑ ΠΑΠΑΔΙΑΜΑΝΤΗ (Αρχιτέκτων Μηχανικός)
Αναπληρώτρια Προϊσταμένη Διεύθυνσης Τεχνικών Υπηρεσιών

ΑΛΕΞΑΝΔΡΟΣ ΧΑΤΖΗΛΙΑΔΗΣ (Δασολόγος)
Προϊστάμενος Διεύθυνσης Περιβάλλοντος-Πρασίνου