


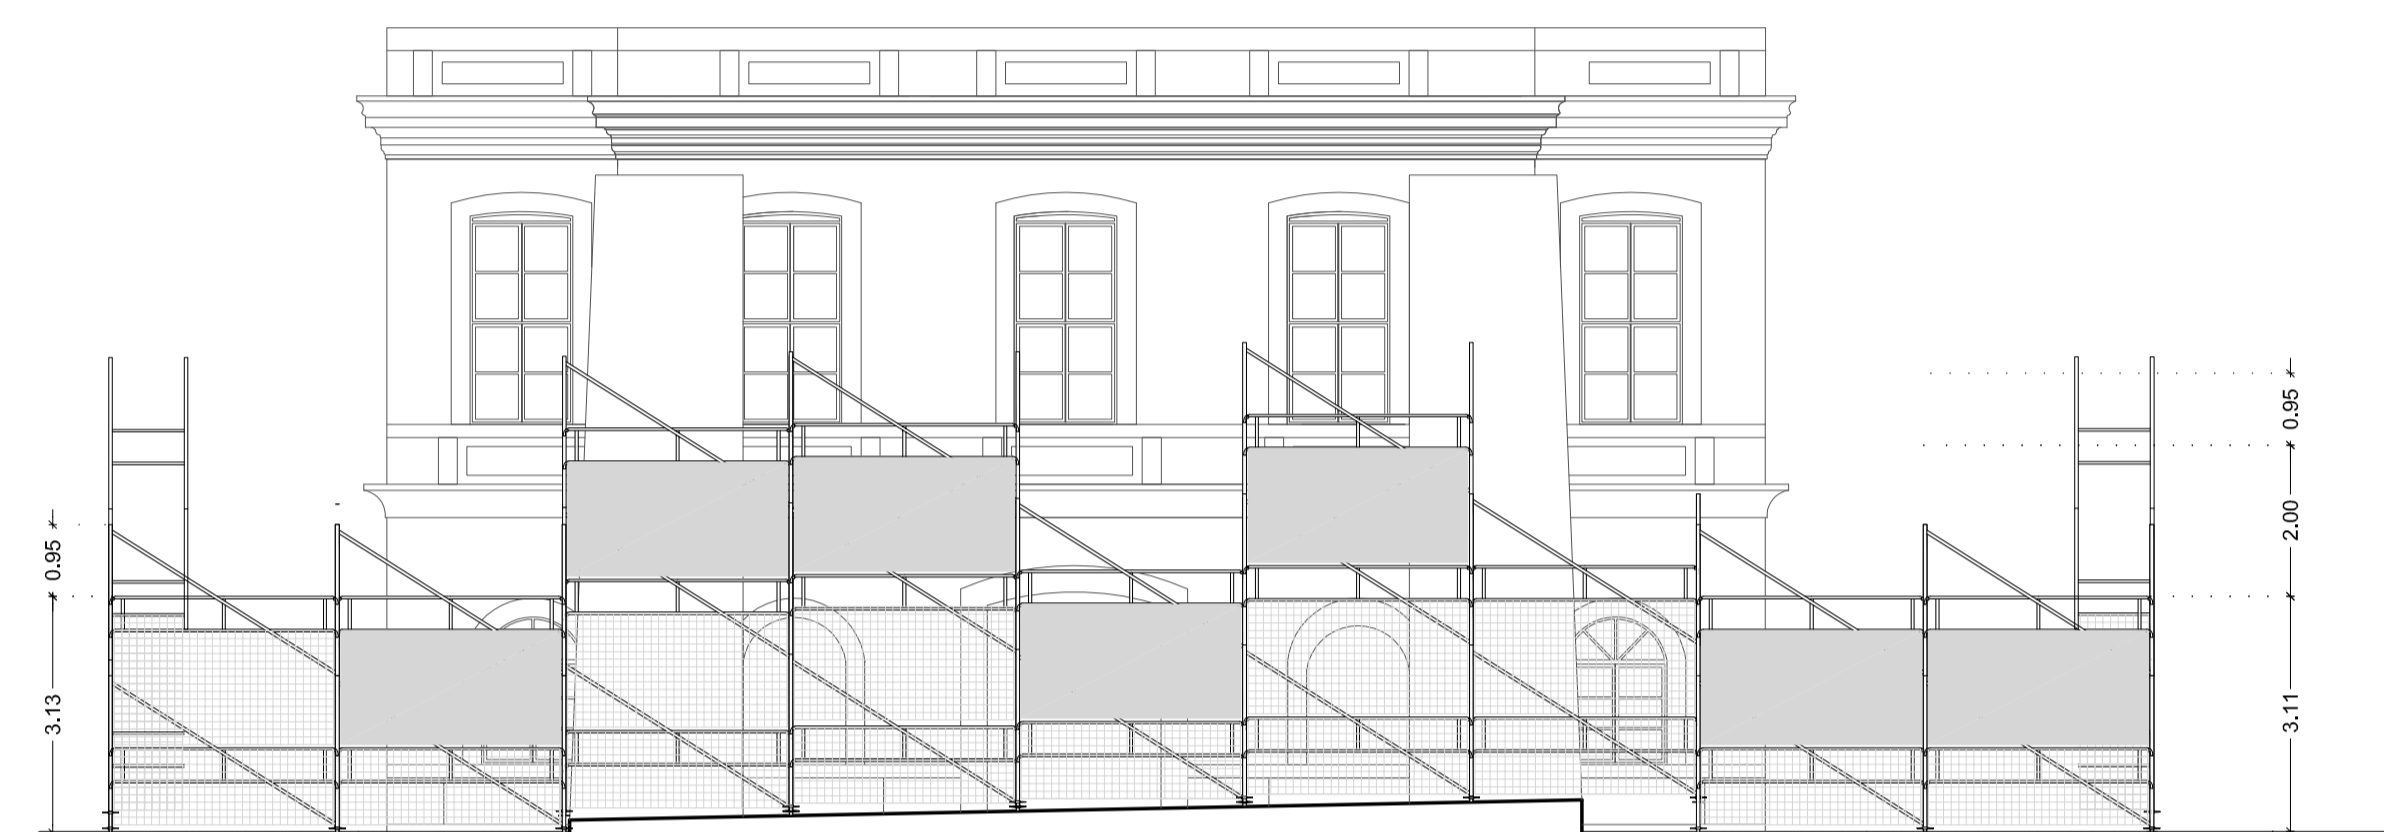

ΔΥΤΙΚΗ ΟΨΗ

ΘΥΡΑ ΕΙΣΟΔΟΥ



ΑΝΑΤΟΛΙΚΗ ΟΨΗ

κλίμακα 1:100



ΤΟΜΗ

κλίμακα 1:50

| | | | |
|--|---|---|---|
| | | <p>ΕΛΛΗΝΙΚΗ ΔΗΜΟΚΡΑΤΙΑ ΠΕΡΙΦΕΡΕΙΑ ΚΕΝΤΡΙΚΗΣ ΜΑΚΕΔΟΝΙΑΣ ΔΗΜΟΣ ΠΑΥΛΟΥ ΜΕΛΛΑ ΔΙΕΥΘΥΝΣΗ ΤΕΧΝΙΚΩΝ ΥΠΗΡΕΣΙΩΝ</p> | |
| <p>ΕΡΓΟ: ΠΕΡΙΒΑΛΛΟΝΤΙΚΗ ΑΝΑΒΑΘΜΙΣΗ ΚΑΙ ΑΠΟΔΟΣΗ ΣΕ ΚΟΙΝΗ ΧΡΗΣΗ ΤΟΥ ΜΗΤΡΟΠΟΛΙΤΙΚΟΥ ΠΑΡΚΟΥ ΠΑΥΛΟΥ ΜΕΛΛΑ</p> | | | |
| <p>κατηγορία μελέτης: ΑΡΧΙΤΕΚΤΟΝΙΚΗ</p> | <p>στάδιο μελέτης: ΜΕΛΕΤΗ ΕΦΑΡΜΟΓΗΣ</p> | <p>ημ/νια εκπόνησης: ΙΟΥΝΙΟΣ 2018</p> | |
| <p>τίτλος σχεδίου: ΚΤΙΡΙΟ Α3 ΠΡΟΣΩΡΙΝΑ ΜΕΤΡΑ ΑΣΦΑΛΕΙΑΣ - ΣΚΑΛΩΣΙΕΣ ΤΟΜΗ, ΔΥΤΙΚΗ & ΑΝΑΤΟΛΙΚΗ ΟΨΗ</p> | | <p>αριθ. σχεδίου: A 11.1.2</p> | <p>κλίμακες: 1:50 & 1:100</p> |
| <p>ΟΜΑΔΑ ΜΕΛΕΤΗΣ: <u>Αρχιτεκτονική Μελέτη:</u> ΦΩΤΕΙΝΗ ΑΛΕΞΙΟΥ (Αρχιτέκτων Μηχ.) ΘΑΛΕΙΑ ΓΡΗΓΟΡΙΑΔΟΥ (Αρχιτέκτων Μηχ.) <u>Η/Μ Μελέτη:</u> ΔΗΜΗΤΡΙΟΣ ΜΠΟΜΠΙΤΣΗΣ (Μηχανολ. Μηχ.) ΕΛΕΥΘΕΡΙΟΣ ΠΑΠΑΔΟΠΟΥΛΟΣ (Μηχανολ. Μηχ.) <u>Στατική και Κινηματική Μελέτη:</u> ΣΠΥΡΙΔΟΥΛΑ ΖΑΦΕΙΡΑΚΗ (Πολιτικός Μηχ. - Συγκοινωνολόγος) ANNA ΠΑΤΣΗ (Πολιτικός Μηχ.) <u>Φυτοτεχνική Μελέτη:</u> ΑΝΤΩΝΙΑ ΔΩΝΗ (Γεωπόνος) ΓΙΩΡΓΟΣ ΜΥΡΩΝΙΔΗΣ (Γεωπόνος) ΣΟΦΙΑ ΣΑΒΒΙΔΟΥ (Δασολόγος)</p> | | <p>ΕΛΕΓΧΘΗΚΕ: ΑΣΗΜΙΝΑ ΠΑΠΑΔΙΑΜΑΝΤΗ (Αρχιτέκτων Μηχανικός) Προϊσταμένη Τμήματος Αρχιτεκτονικού Σχεδιασμού & Μελετών Έργων ΜΑΡΙΑ ΚΟΥΡΟΥΣΟΥ (Γεωπόνος) Προϊσταμένη Τμήματος Περιβάλλοντος, Ανακύκλωσης & Πρασίνου</p> | |
| <p>ΣΥΝΕΡΓΑΤΕΣ: ΠΡΟΔΡΟΜΟΣ ΝΙΚΗΦΩΡΙΔΗΣ (Αρχιτέκτων Μηχανικός) ΦΑΝΙΑ ΠΕΡΣΑΚΗ (Γεωπόνος - Αρχιτέκτων Τοπίου) ΓΕΩΡΓΙΟΣ ΝΙΚΟΛΑΪΔΗΣ (Τεχνικός Συμβούλος-Μελετητής Στατικών) ΧΡΙΣΤΙΝΑ ΚΑΡΑΤΟΣΙΟΥ (Ηλεκτρολόγος Μηχανικός)</p> | | <p>ΘΕΩΡΗΘΗΚΕ: ΑΣΗΜΙΝΑ ΠΑΠΑΔΙΑΜΑΝΤΗ (Αρχιτέκτων Μηχανικός) Αναπληρώτρια Προϊσταμένη Διεύθυνσης Τεχνικών Υπηρεσιών ΑΛΕΞΑΝΔΡΟΣ ΧΑΤΖΗΛΙΑΔΗΣ (Δασολόγος) Προϊσταμένος Διεύθυνσης Περιβάλλοντος-Πρασίνου</p> | |