




ΟΨΗ ΒΓ'

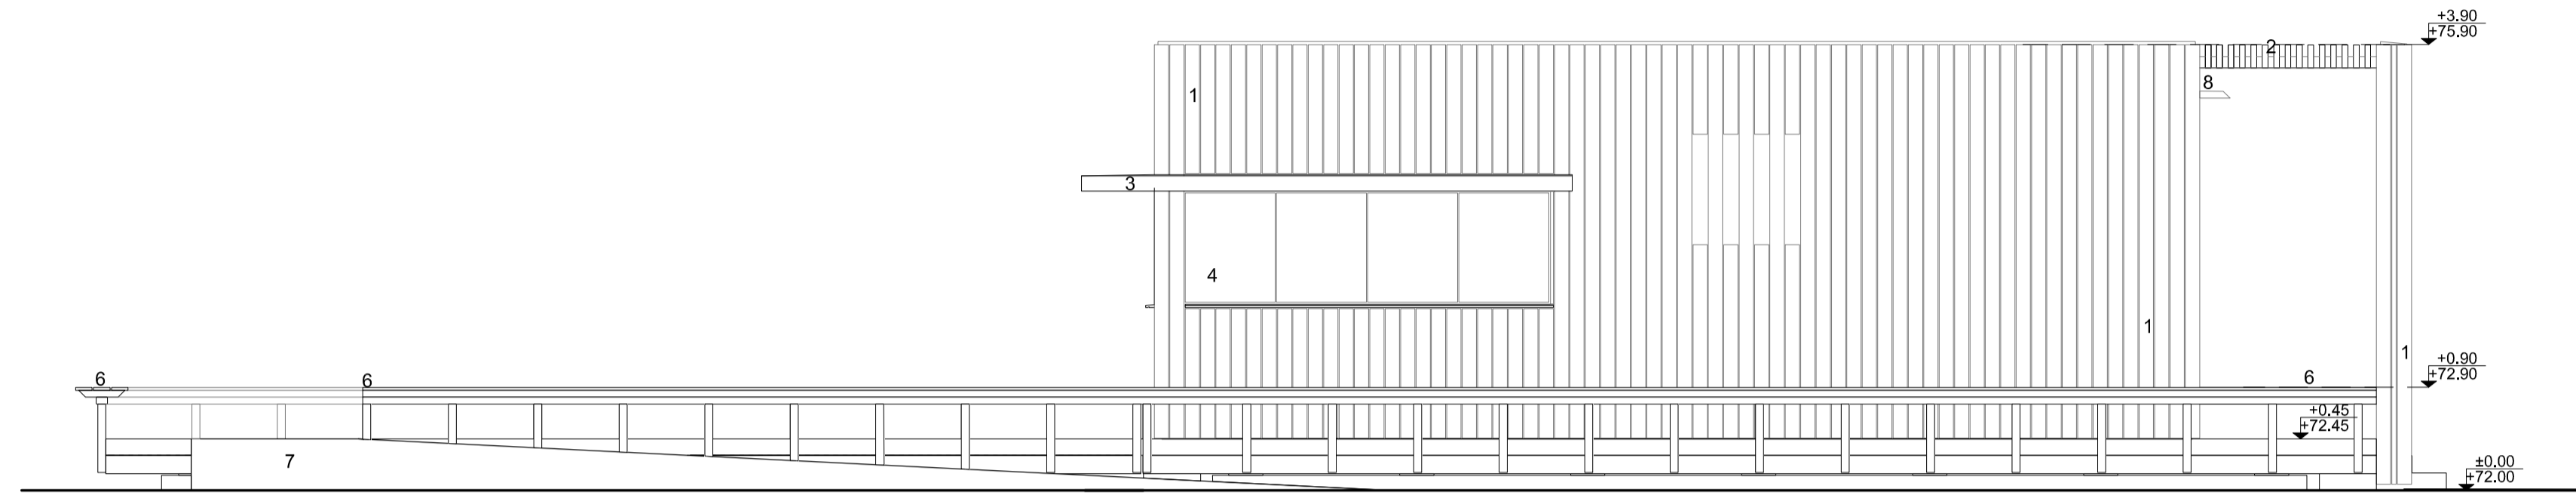


ΟΨΗ ΑΒ

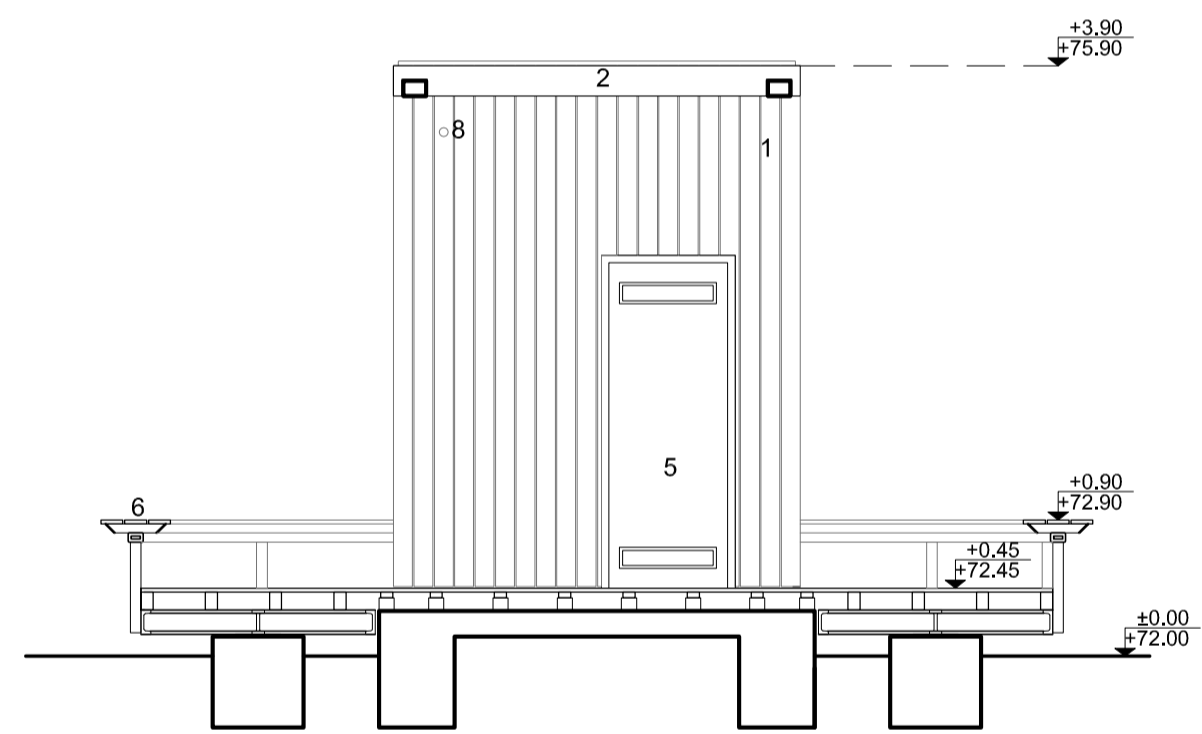

ΟΨΗ ΒΓ

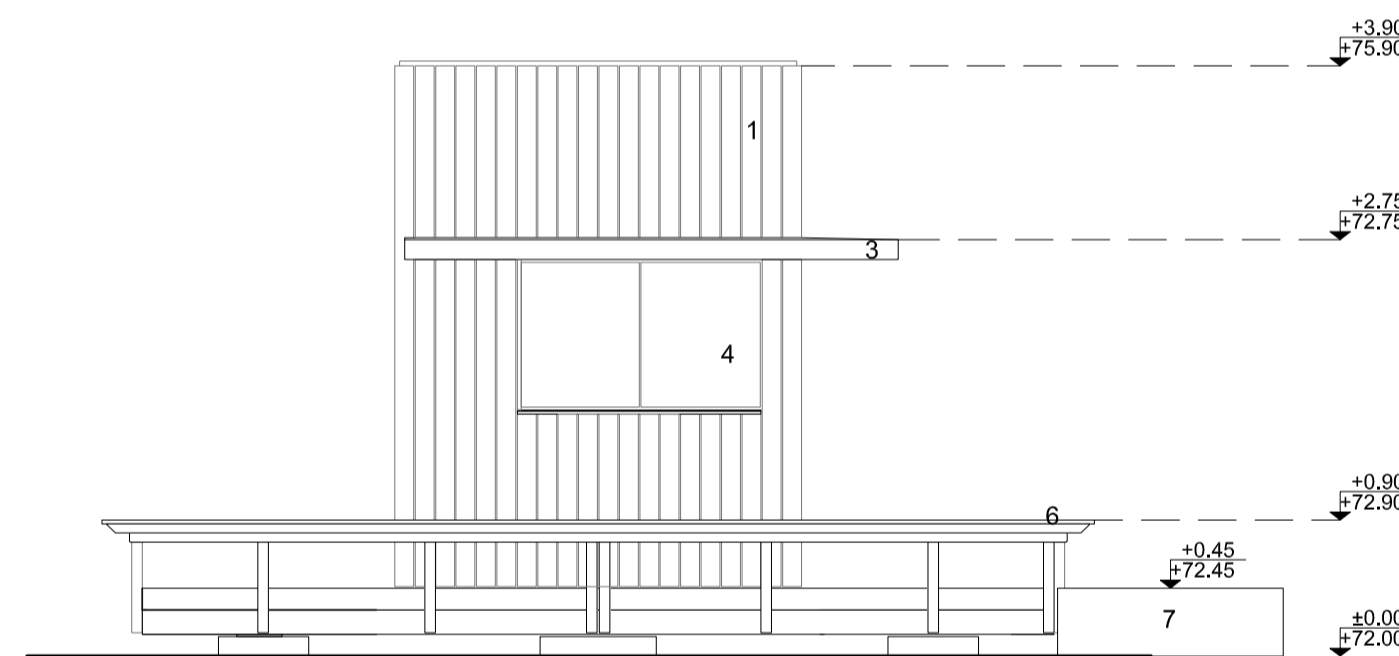


ΟΨΗ ΔΑ

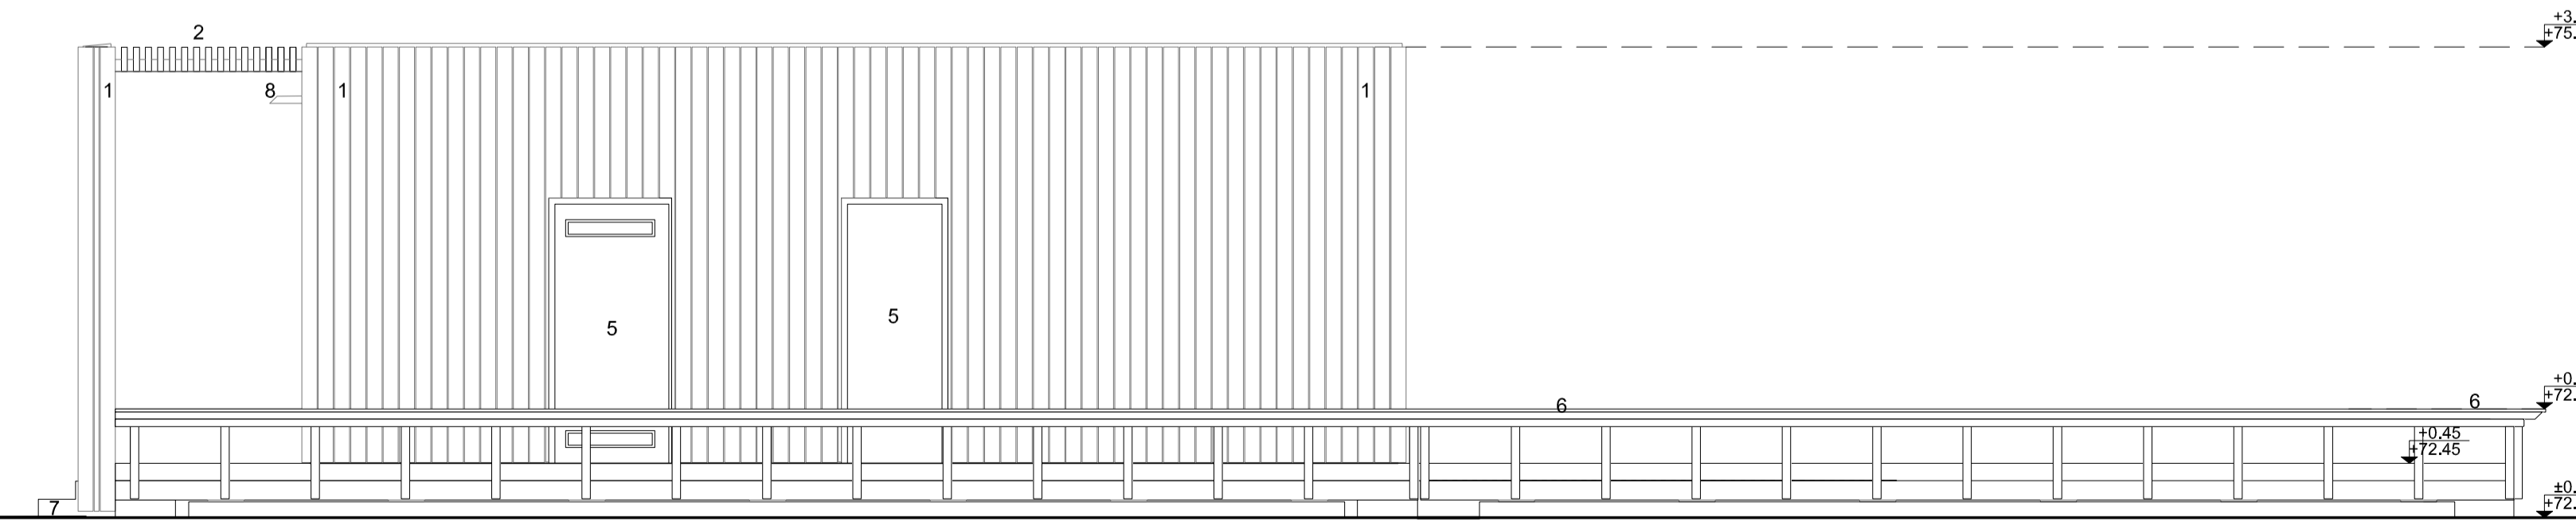

ΟΨΗ ΓΔ

ΥΠΟΜΝΗΜΑ ΥΛΙΚΩΝ

1	ΞΥΛΙΝΕΣ ΣΑΝΙΔΕΣ RAL 2001 (ΚΟΚΚΙΝΟ)
2	ΞΥΛΙΝΗ ΠΕΡΓΟΛΑ RAL 2001 (ΚΟΚΚΙΝΟ)
3	ΜΑΡΚΙΖΑ ΑΠΟ ΓΑΛΒΑΝΙΣΜΕΝΗ ΛΑΜΑΡΙΝΑ
4	ΠΤΥΣΣΟΜΕΝΟ ΥΑΛΟΠΕΤΑΣΜΑ
5	ΞΥΛΙΝΗ ΠΟΡΤΑ RAL 2001 (ΚΟΚΚΙΝΟ)
6	ΠΕΡΙΜΕΤΡΙΚΟ ΚΑΘΙΣΤΙΚΟ ΑΠΟ ΞΥΛΙΝΕΣ ΣΑΝΙΔΕΣ
7	ΕΜΦΑΝΕΣ ΣΚΥΡΟΔΕΜΑ
8	ΥΔΡΟΡΟΗ ΑΠΟ ΓΑΛΒΑΝΙΣΜΕΝΗ ΛΑΜΑΡΙΝΑ Φ 60mm

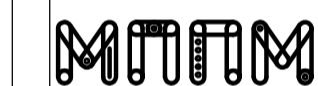

ΜΗΤΡΟΠΟΛΙΤΙΚΟ ΠΑΡΚΟ ΠΑΥΛΟΥ ΜΕΛΛΑ

ΕΛΛΗΝΙΚΗ ΔΗΜΟΚΡΑΤΙΑ
ΠΕΡΙΦΕΡΕΙΑ ΚΕΝΤΡΙΚΗΣ ΜΑΚΕΔΟΝΙΑΣ
ΔΗΜΟΣ ΠΑΥΛΟΥ ΜΕΛΛΑ
ΔΙΕΥΘΥΝΣΗ ΤΕΧΝΙΚΩΝ ΥΠΗΡΕΣΙΩΝ

ΕΡΓΟ:
ΠΕΡΙΒΑΛΛΟΝΤΙΚΗ ΑΝΑΒΑΘΜΙΣΗ ΚΑΙ ΑΠΟΔΟΣΗ ΣΕ ΚΟΙΝΗ ΧΡΗΣΗ ΤΟΥ ΜΗΤΡΟΠΟΛΙΤΙΚΟΥ ΠΑΡΚΟΥ ΠΑΥΛΟΥ ΜΕΛΛΑ

κατηγορία μελέτης: ΑΡΧΙΤΕΚΤΟΝΙΚΗ
στάδιο μελέτης: ΜΕΛΕΤΗ ΕΦΑΡΜΟΓΗΣ
ημ/νια εκπόνησης: ΙΟΥΝΙΟΣ 2018

τίτλος σχεδίου: ΑΝΑΨΥΚΤΗΡΙΟ 1 - ΟΨΕΙΣ
αριθ. σχεδίου: Α2.1.3
κλίμακα: 1:50

ΟΜΑΔΑ ΜΕΛΕΤΗΣ:

Αρχιτεκτονική Μελέτη:
ΦΩΤΕΙΝΗ ΑΛΕΞΙΟΥ (Αρχιτέκτων Μηχ.)
ΘΑΛΕΙΑ ΓΡΗΓΟΡΙΑΔΟΥ (Αρχιτέκτων Μηχ.)
Μ/Μ Μελέτη:
ΔΗΜΗΤΡΙΟΣ ΜΠΟΜΠΙΤΣΗΣ (Μηχανολ. Μηχ.)
ΕΛΕΥΘΕΡΙΟΣ ΠΑΠΑΔΟΠΟΥΛΟΣ (Μηχανολ. Μηχ.)

Στατική και Κυκλοφοριακή Μελέτη:
ΣΠΥΡΙΔΟΥΛΑ ΖΑΦΕΙΡΕΑΝ (Πολιτικός Μηχ. - Συγκοινωνολόγος)

ΑΝΝΑ ΠΑΤΣΗ (Πολιτικός Μηχ.)
Γεωτεχνική Μελέτη:
ΑΝΤΩΝΙΑ ΔΩΝΗ (Γεωπόνος)

ΓΙΩΡΓΟΣ ΜΥΡΩΝΙΔΗΣ (Γεωπόνος)
ΣΟΦΙΑ ΣΑΒΒΙΔΟΥ (Δασολόγος)

ΣΥΝΕΡΓΑΤΕΣ:
ΠΡΟΔΡΟΜΟΣ ΝΙΚΗΦΟΡΙΔΗΣ (Αρχιτέκτων Μηχανικός)
ΦΑΝΙΑ ΠΕΡΕΑΚΗ (Γεωπόνος - Αρχιτέκτων Τοπίου)
ΓΕΩΡΓΙΟΣ ΝΙΚΟΛΑΪΔΗΣ (Τεχνικός Συμβούλος-Μελετητής Στατικών)
ΧΡΙΣΤΙΝΑ ΚΑΡΑΤΟΣΙΟΥ (Ηλεκτρολόγος Μηχανικός)

ΕΛΕΓΧΘΗΚΕ:

ΑΣΗΜΙΝΑ ΠΑΠΑΔΙΑΜΑΝΤΗ (Αρχιτέκτων Μηχανικός)
Προϊσταμένη Τμήματος Αρχιτεκτονικού Σχεδιασμού & Μελετών Έργων

ΜΑΡΙΑ ΚΟΥΡΟΥΣΟΥ (Γεωπόνος)
Προϊσταμένη Τμήματος Περιβάλλοντος, Ανακύκλωσης & Προσώου

ΘΕΩΡΗΘΗΚΕ:

ΑΣΗΜΙΝΑ ΠΑΠΑΔΙΑΜΑΝΤΗ (Αρχιτέκτων Μηχανικός)
Αναπληρώτρια Προϊσταμένη Διεύθυνσης Τεχνικών Υπηρεσιών

ΑΛΕΞΑΝΔΡΟΣ ΧΑΤΖΗΛΙΑΔΗΣ (Δασολόγος)
Προϊσταμένος Διεύθυνσης Περιβάλλοντος-Πρασίνου