



ΤΟΜΗ Β-Β

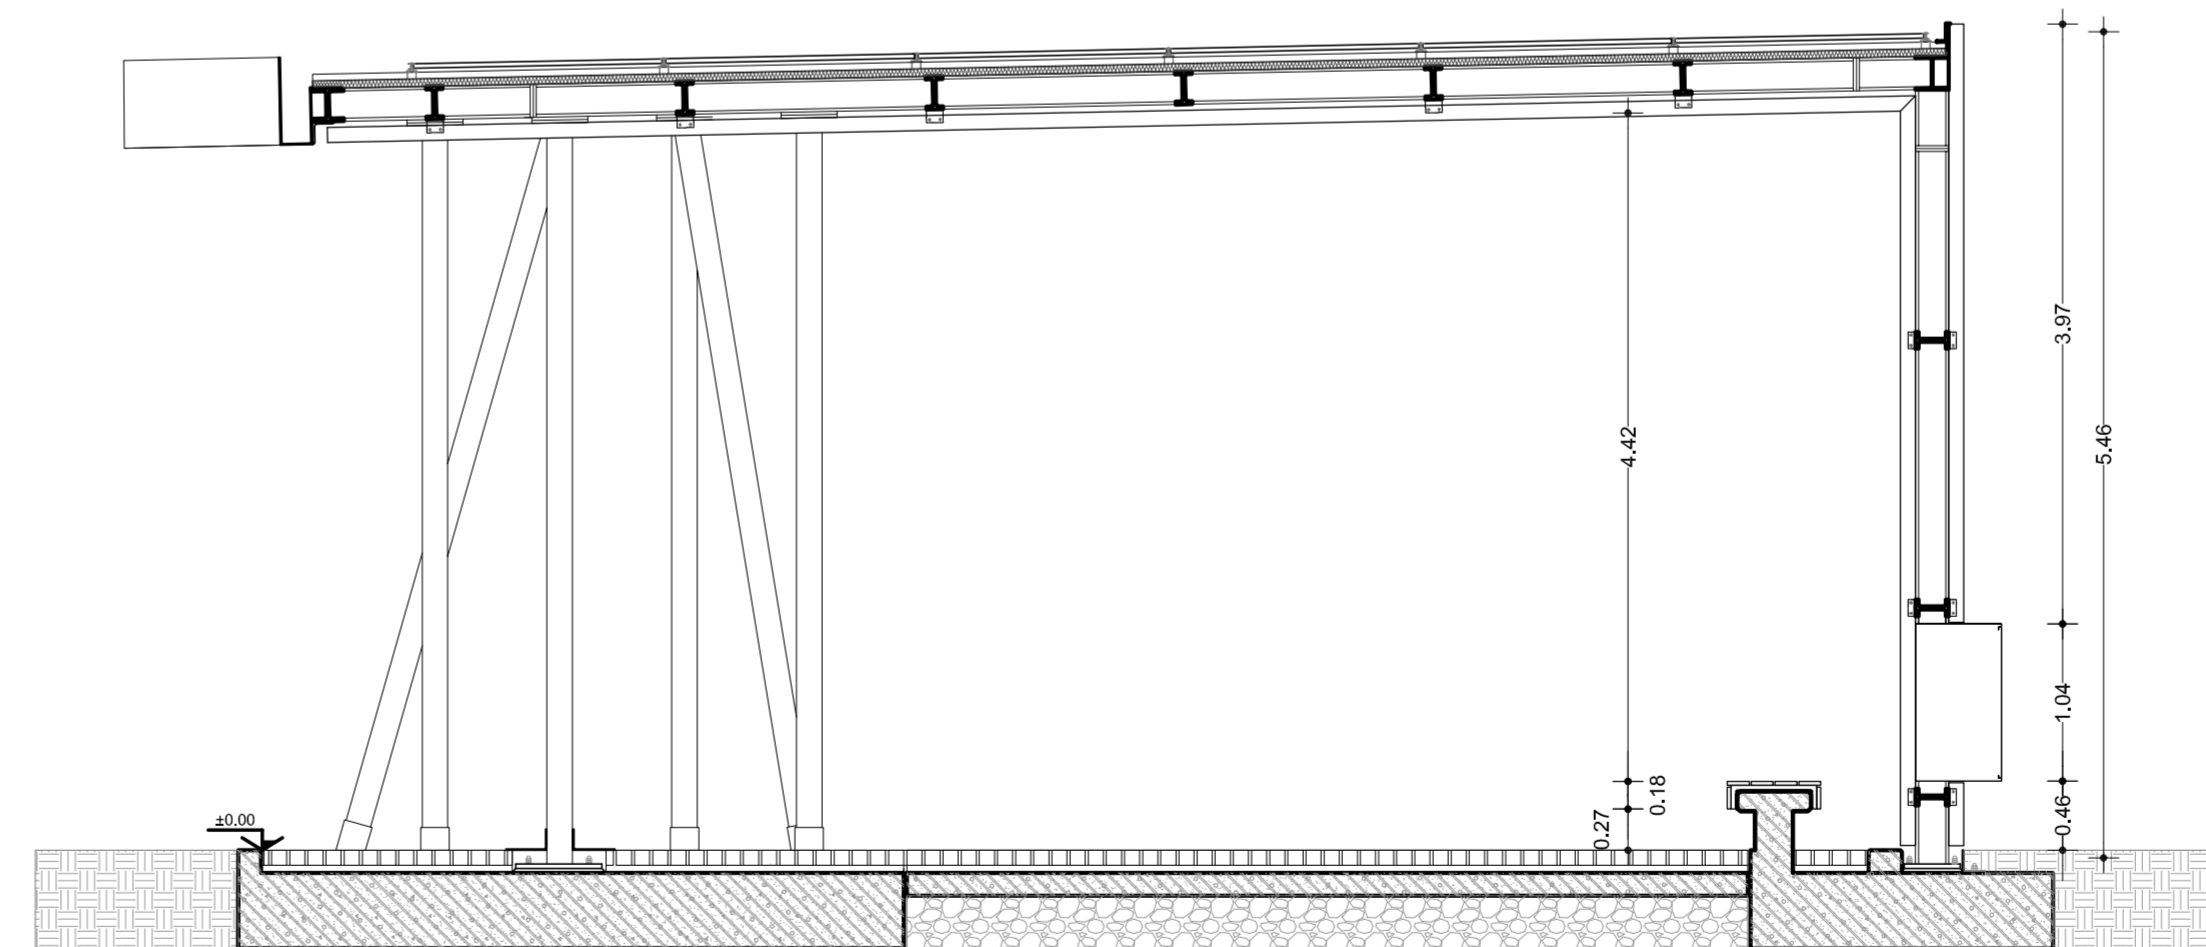

ΤΟΜΗ Α-Α

		<p>ΕΛΛΗΝΙΚΗ ΔΗΜΟΚΡΑΤΙΑ ΠΕΡΙΦΕΡΕΙΑ ΚΕΝΤΡΙΚΗΣ ΜΑΚΕΔΟΝΙΑΣ ΔΗΜΟΣ ΠΑΥΛΟΥ ΜΕΛΑ ΔΙΕΥΘΥΝΣΗ ΤΕΧΝΙΚΩΝ ΥΠΗΡΕΣΙΩΝ</p>	
<p>ΕΡΓΟ: <b>ΠΕΡΙΒΑΛΛΟΝΤΙΚΗ ΑΝΑΒΑΘΜΙΣΗ ΚΑΙ ΑΠΟΔΟΣΗ ΣΕ ΚΟΙΝΗ ΧΡΗΣΗ ΤΟΥ ΜΗΤΡΟΠΟΛΙΤΙΚΟΥ ΠΑΡΚΟΥ ΠΑΥΛΟΥ ΜΕΛΑ</b></p>			
κατηγορία μελέτης: ΑΡΧΙΤΕΚΤΟΝΙΚΗ	στάδιο μελέτης: ΜΕΛΕΤΗ ΕΦΑΡΜΟΓΗΣ	ημ/νια εκπόνησης: ΙΟΥΝΙΟΣ 2018	
<p>τίτλος σχεδίου: <b>ΕΙΣΟΔΟΣ - ΤΥΠΟΣ Ι: ΤΟΜΕΣ &amp; ΟΨΕΙΣ</b></p>		αριθ. σχεδίου: <b>A 5.3.1</b>	κλίμακα: 1:50
<p><b>ΟΜΑΔΑ ΜΕΛΕΤΗΣ:</b>  <small>Αρχιτεκτονική Μελέτη:</small>  <b>ΦΩΤΣΙΝΗ ΛΑΞΙΟΥ</b> (Αρχιτέκτων Μηχ.)  <b>ΘΑΛΕΙΑ ΓΡΗΓΟΡΙΑΔΟΥ</b> (Αρχιτέκτων Μηχ.)  <small>Η/Μ Μελέτη:</small>  <b>ΔΗΜΗΤΡΙΟΣ ΜΠΟΜΠΙΤΣΗΣ</b> (Μηχανολ. Μηχ.)  <b>ΕΛΕΥΘΕΡΙΟΣ ΠΑΠΑΔΟΠΟΥΛΟΣ</b> (Μηχανολ. Μηχ.)  <small>Στατική και Κινηματογραφική Μελέτη:</small>  <b>ΣΠΥΡΙΔΟΥΛΑ ΣΑΦΕΙΡΕΑΗ</b> (Πολιτικός Μηχ. - Συγκοινωνιολόγος)  <small>ΑΝΝΑ ΠΑΤΣΗ</small> (Πολιτικός Μηχ.)  <small>Φωτισματική Μελέτη:</small>  <b>ΑΝΤΩΝΙΑ ΔΩΝΗ</b> (Γεωπόνος)  <b>ΓΙΩΡΓΟΣ ΜΥΡΣΙΝΙΔΗΣ</b> (Γεωπόνος)  <b>ΣΟΦΙΑ ΣΑΒΒΙΔΟΥ</b> (Δασολόγος)</p>		<p><b>ΕΛΕΓΧΘΗΚΕ:</b>  <b>ΑΣΗΜΙΝΑ ΠΑΠΑΔΑΜΑΝΤΗ</b> (Αρχιτέκτων Μηχανικός)          Προϊσταμένη Τμήματος Αρχιτεκτονικού Σχεδιασμού &amp; Μελετών Έργων  <b>ΜΑΡΙΑ ΚΟΥΡΟΥΣΟΥ</b> (Γεωπόνος)          Προϊσταμένη Τμήματος Περιβάλλοντος, Ανακύκλωσης &amp; Πρασίνου</p>	
<p><b>ΣΥΝΕΡΓΑΤΕΣ:</b>  <b>ΠΡΟΔΡΟΜΟΣ ΝΙΚΗΦΩΡΙΔΗΣ</b> (Αρχιτέκτων Μηχανικός)  <b>ΦΑΝΙΑ ΠΕΡΣΑΚΗ</b> (Γεωπόνος - Αρχιτέκτων Τοπίου)  <b>ΓΕΩΡΓΙΟΣ ΝΙΚΟΛΑΪΔΗΣ</b> (Τεχνικός Σύμβουλος-Μελετητής Στατικών)  <b>ΧΡΙΣΤΙΝΑ ΚΑΡΑΤΑΣΙΟΥ</b> (Ηλεκτρολόγος Μηχανικός)</p>		<p><b>ΘΕΩΡΗΘΗΚΕ:</b>  <b>ΑΣΗΜΙΝΑ ΠΑΠΑΔΑΜΑΝΤΗ</b> (Αρχιτέκτων Μηχανικός)          Αναπληρώτρια Προϊσταμένη Διεύθυνσης Τεχνικών Υπηρεσιών  <b>ΑΛΕΞΑΝΔΡΟΣ ΚΑΤΣΗΛΙΑΔΗΣ</b> (Δασολόγος)          Προϊστάμενος Διεύθυνσης Περιβάλλοντος-Πρασίνου</p>	