

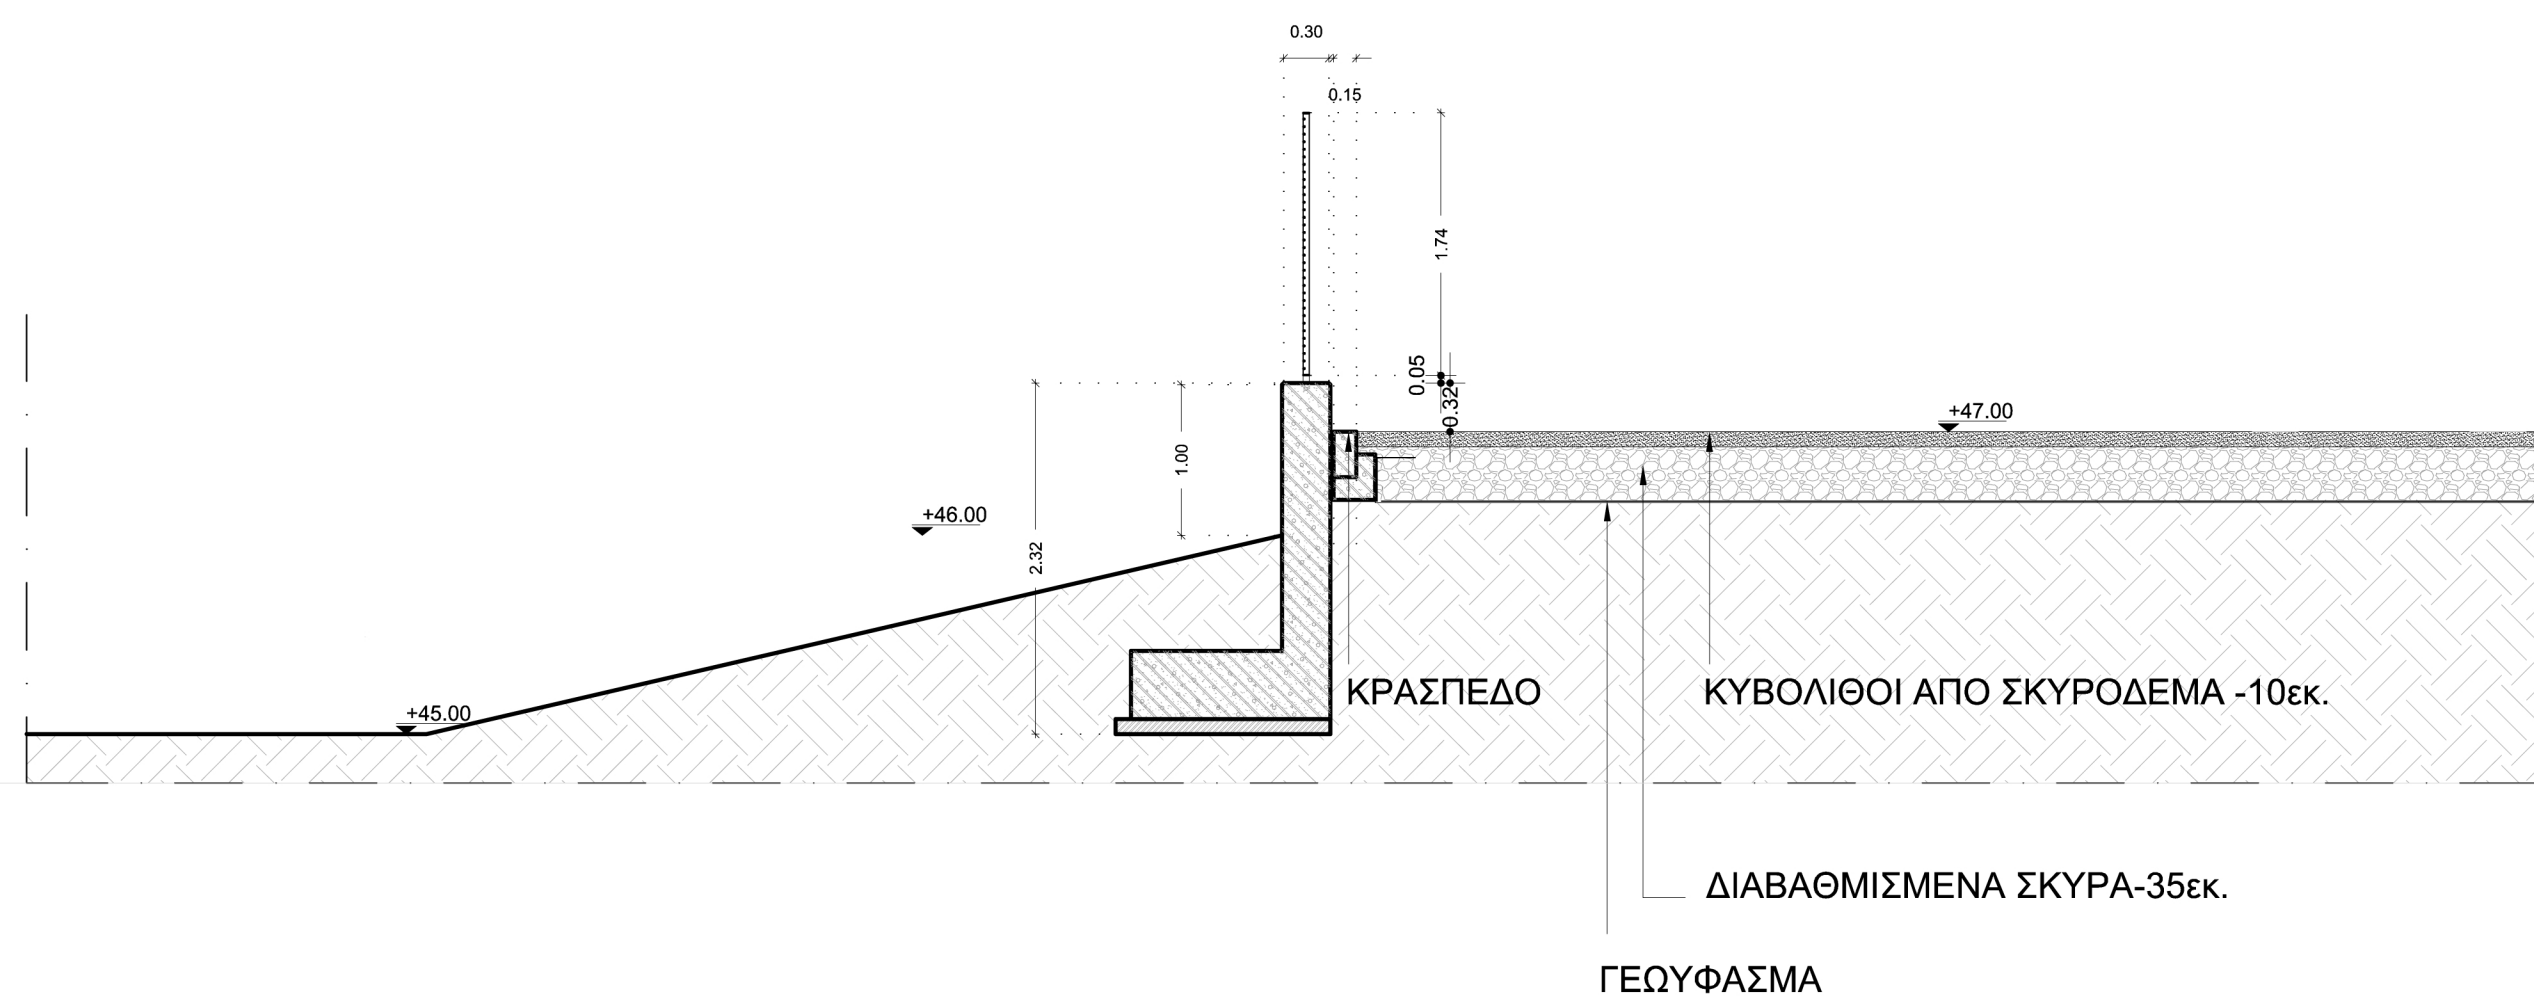
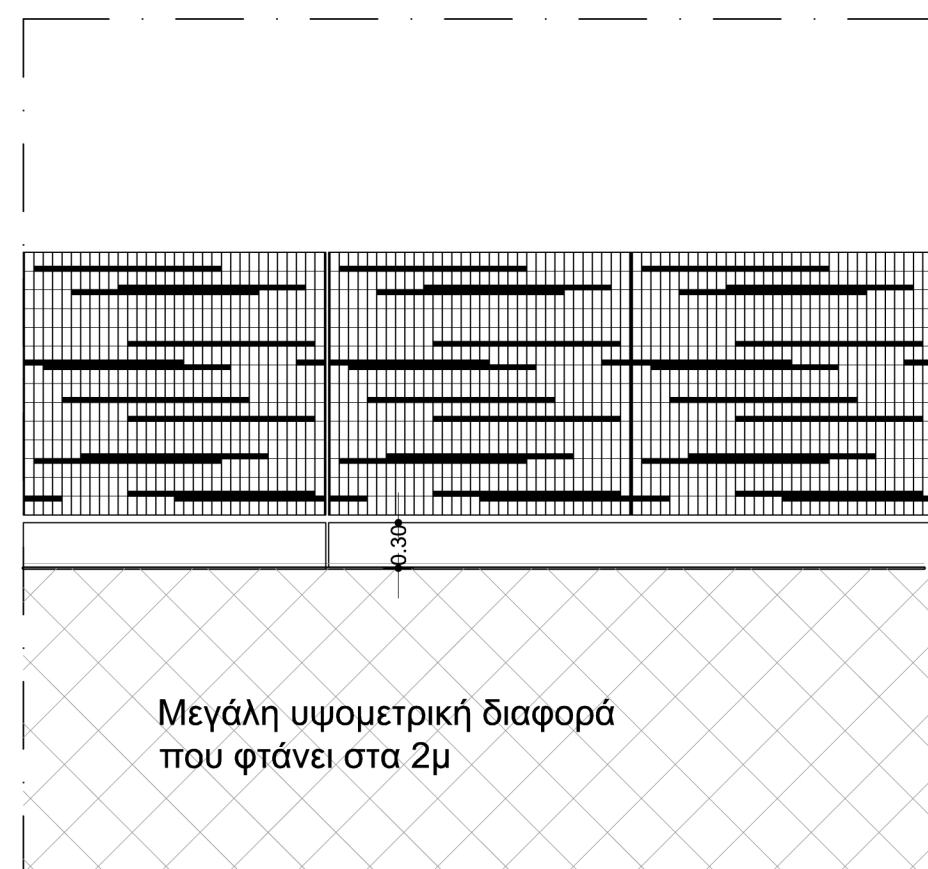
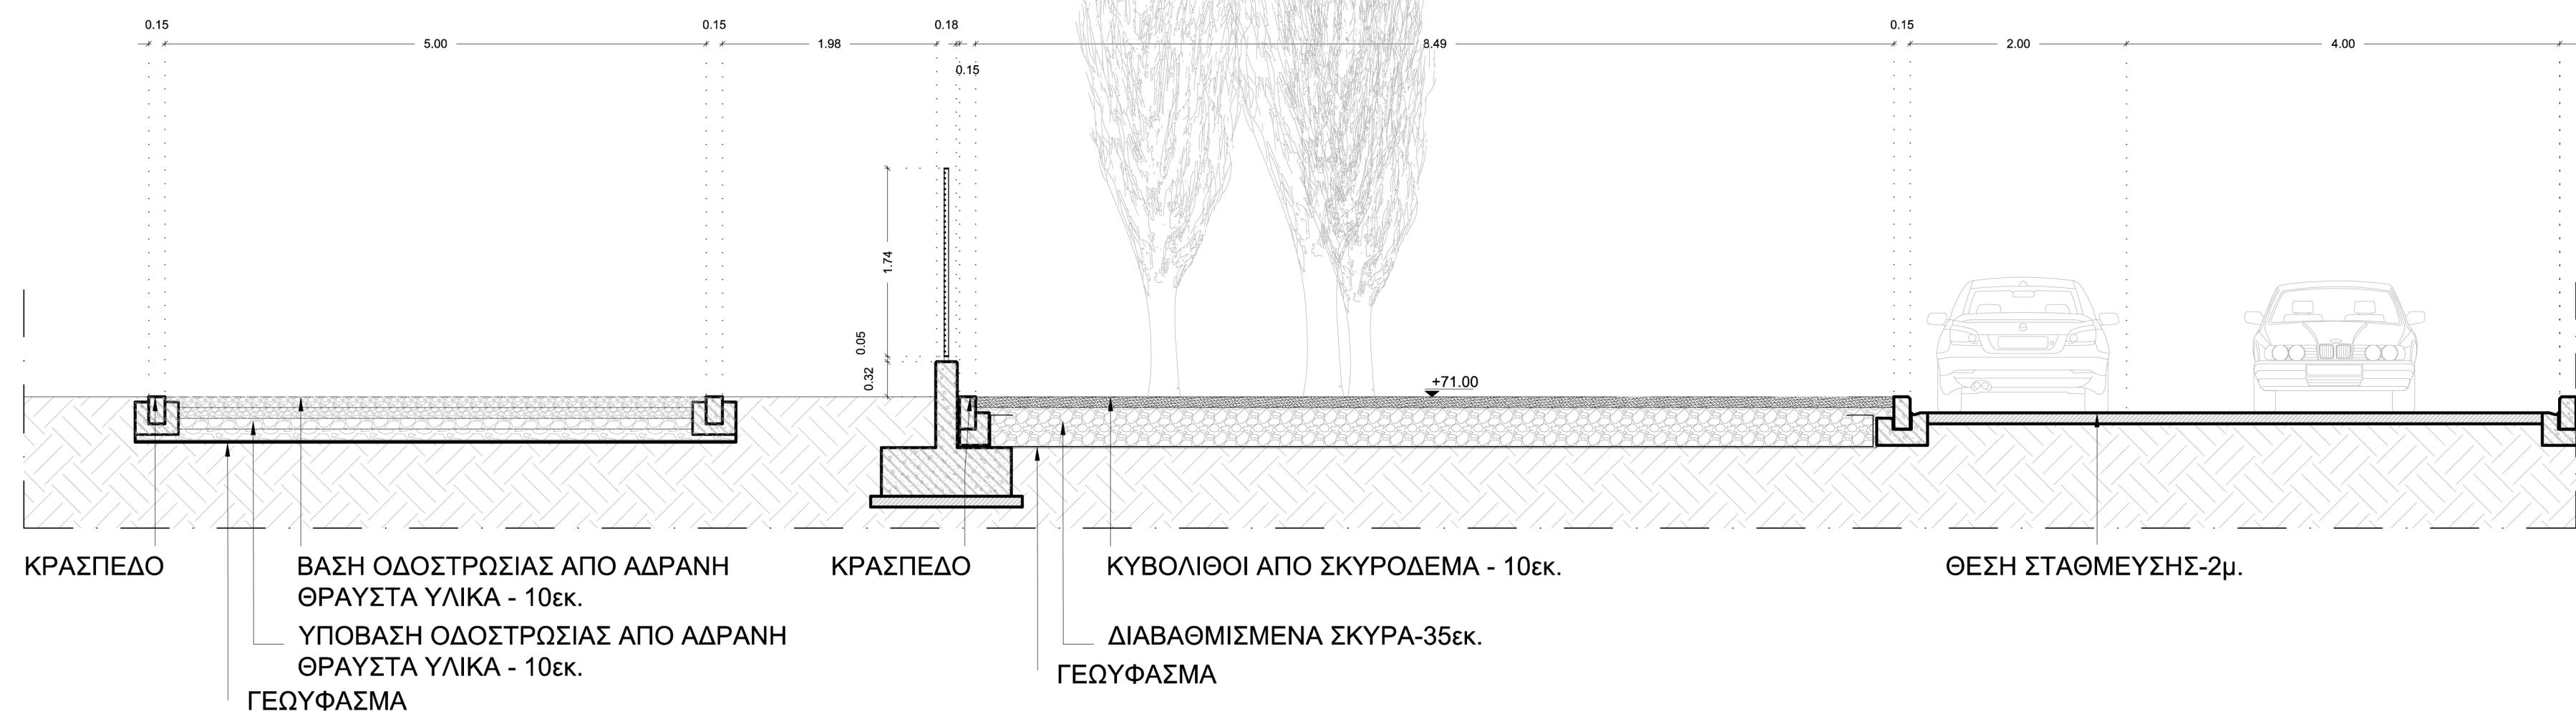
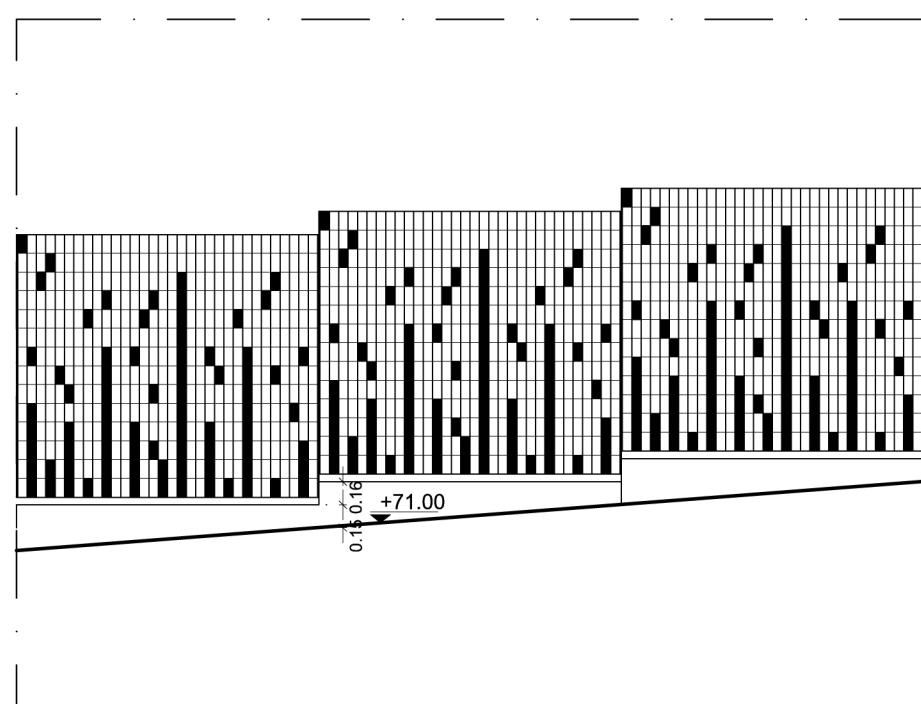


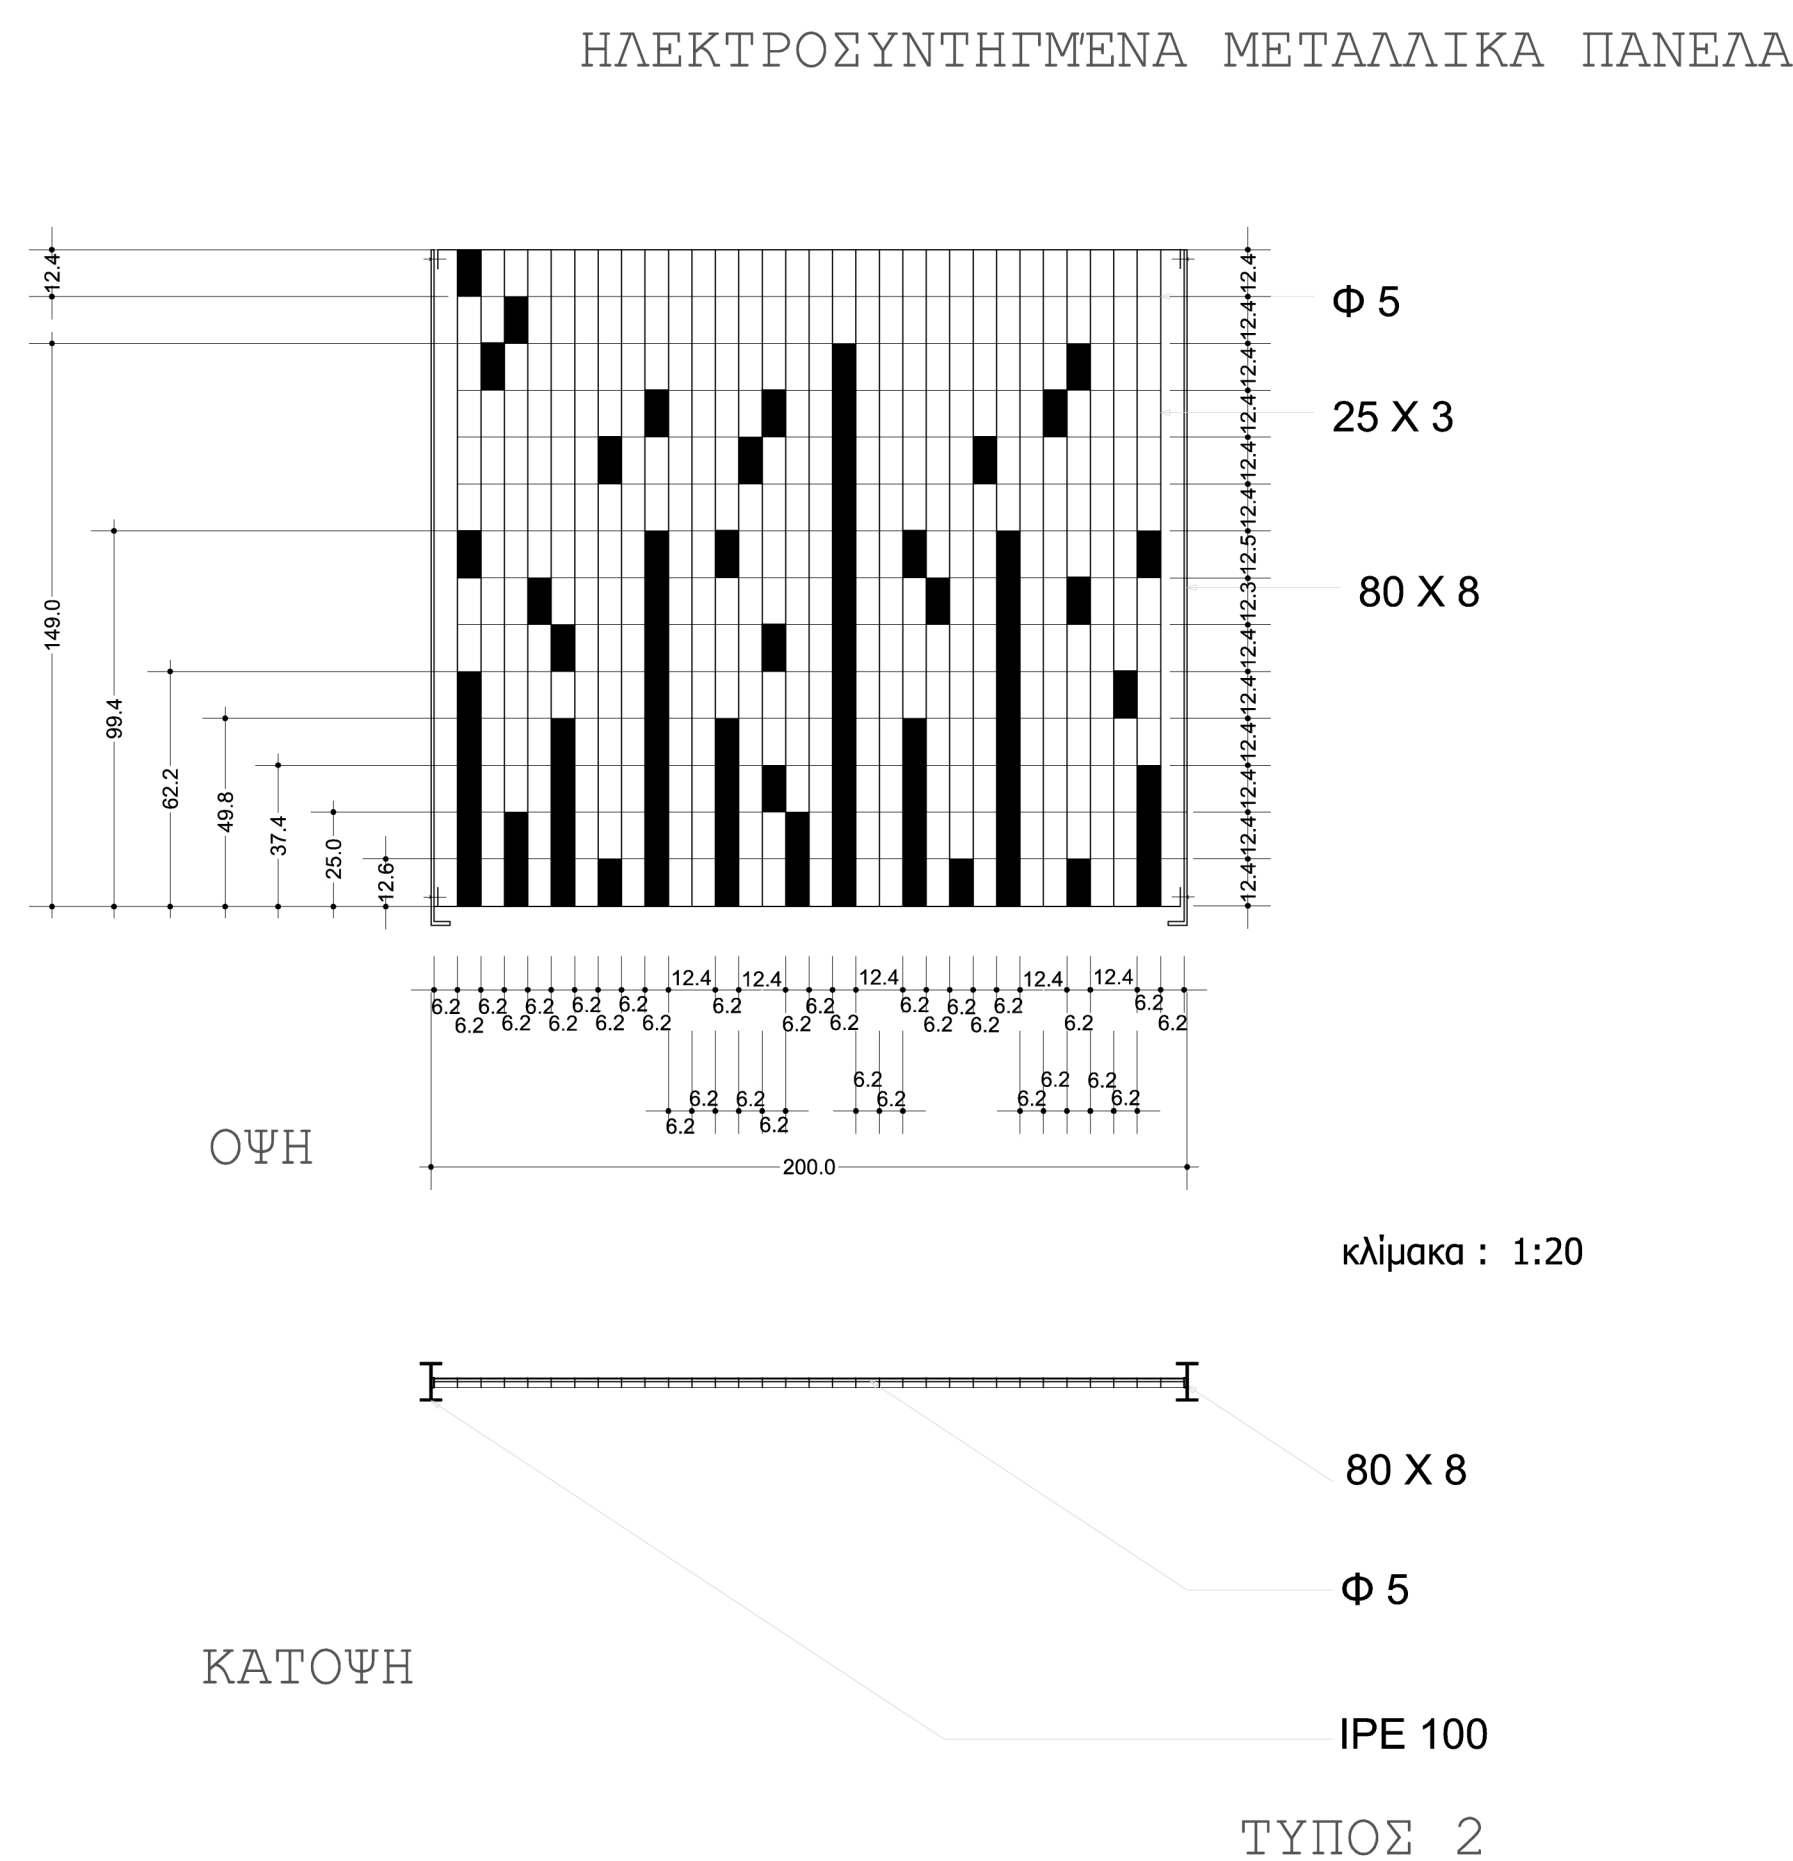

κλίμακα : 1:50

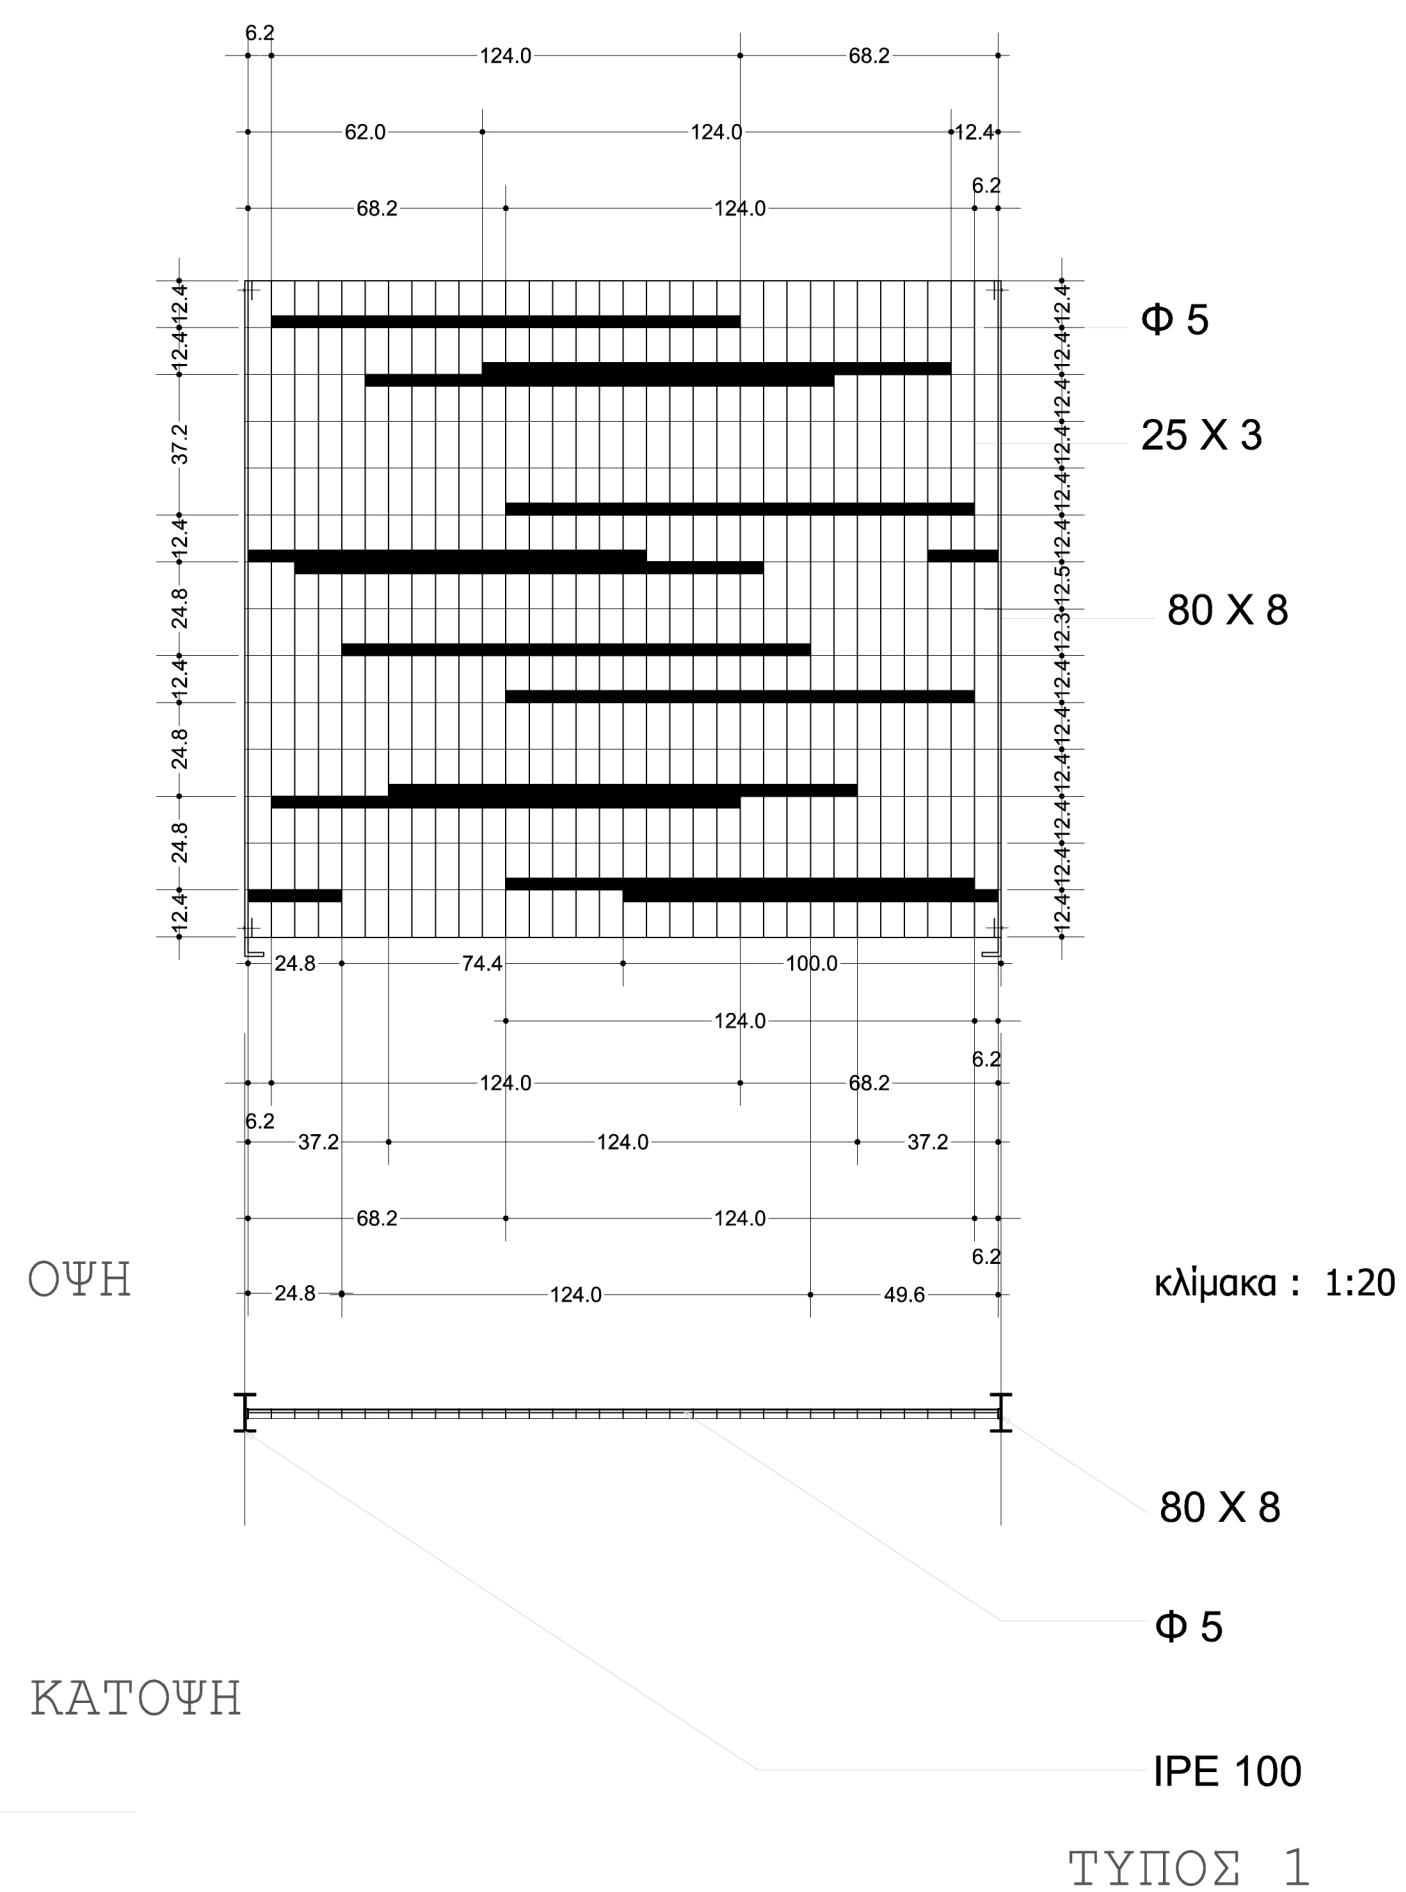

κλίμακα : 1:50

 ΜΗΤΡΟΠΟΛΙΤΙΚΟ ΠΑΡΚΟ ΠΑΥΛΟΥ ΜΕΛΑ	ΕΛΛΗΝΙΚΗ ΔΗΜΟΚΡΑΤΙΑ ΠΕΡΙΦΕΡΕΙΑ ΚΕΝΤΡΙΚΗΣ ΜΑΚΕΔΟΝΙΑΣ ΔΗΜΟΣ ΠΑΥΛΟΥ ΜΕΛΑ ΔΙΕΥΘΥΝΣΗ ΤΕΧΝΙΚΩΝ ΥΠΗΡΕΣΙΩΝ	
ΕΡΓΟ:		
ΠΕΡΙΒΑΛΛΟΝΤΙΚΗ ΑΝΑΒΑΘΜΙΣΗ ΚΑΙ ΑΠΟΔΟΣΗ ΣΣ ΚΟΙΝΗ ΧΡΗΣΗ ΤΟΥ ΜΗΤΡΟΠΟΛΙΤΙΚΟΥ ΠΑΡΚΟΥ ΠΑΥΛΟΥ ΜΕΛΑ		
κατηγορία μελέτης:	στάδιο μελέτης:	ημ/νια εκπόνησης:
ΑΡΧΙΤΕΚΤΟΝΙΚΗ	ΜΕΛΕΤΗ ΕΦΑΡΜΟΓΗΣ	ΙΟΥΝΙΟΣ 2018
τίτλος σχεδίου:	αριθ. σχεδίου:	κλίμακες :
ΠΕΡΙΦΡΑΣΗ ΤΟΜΗ 3-3	A7.2.3	1:50 1:20
ΟΜΑΔΑ ΜΕΛΕΤΗΣ:		
<u>Αρχιτεκτονική Μελέτη:</u> ΦΩΤΣΤΕΙΝΗ ΛΕΞΕΙΟΥ (Αρχιτέκτων Μηχ.)		
ΘΑΛΕΙΑ ΓΡΗΓΟΡΙΔΟΥ (Αρχιτέκτων Μηχ.)		
<u>Η/Μ Μελέτη:</u> ΔΗΜΗΤΡΙΟΣ ΜΙΘΟΜΠΙΤΣΗΣ (Μηχανολ. Μηχ.)		
ΕΛΕΥΘΕΡΙΟΣ ΠΑΠΑΔΟΠΟΥΛΟΣ (Μηχανολ. Μηχ.)		
<u>Στατική και Κινηχορροή Μελέτη:</u> ΣΤΥΡΙΑΟΥΛΑ ΖΑΦΕΙΡΕΑΝ (Πολιτικός Μηχ. - Συγκοινωνολόγος)		
ΑΝΝΑ ΠΑΤΣΗ (Γεωλόγος Μηχ.)		
<u>Γεωγραφική Μελέτη:</u> ΑΝΤΩΝΙΑ ΔΩΔΗ (Γεωπόνος)		
ΓΙΩΡΓΟΣ ΜΥΡΩΝΙΔΗΣ (Γεωπόνος)		
ΣΟΦΙΑ ΣΑΒΒΙΔΟΥ (Δασολόγος)		
ΣΥΝΕΡΓΑΤΕΣ:		
ΠΡΟΔΡΟΜΟΣ ΝΙΚΗΦΟΡΙΔΗΣ (Αρχιτέκτων Μηχανικός)		
ΦΑΝΙΑ ΠΕΡΣΑΚΗ (Γεωπόνος - Αρχιτέκτων Τοπίου)		
ΓΕΩΡΓΙΟΣ ΝΙΚΟΛΑΪΔΗΣ (Τεχνικός Σύμβουλος-Μελετητής Στάσιων)		
ΧΡΗΣΤΙΑ ΚΑΡΑΤΟΣΙΟΥ (Ηλεκτρολόγος Μηχανικός)		
ΕΛΕΓΧΘΗΚΕ:		
ΑΣΗΜΙΝΑ ΠΑΠΑΔΙΑΜΑΝΤΗ (Αρχιτέκτων Μηχανικός) Προϊσταμένη Τμήματος Αρχιτεκτονικού Σχεδιασμού & Μελετών Έργων		
ΜΑΡΙΑ ΚΟΥΡΟΥΣΟΥ (Γεωπόνος) Προϊσταμένη Τμήματος Περιβάλλοντος, Ανακρίσεως & Πρασίνου		
ΓΕΩΡΡΗΘΗΚΕ:		
ΑΣΗΜΙΝΑ ΠΑΠΑΔΙΑΜΑΝΤΗ (Αρχιτέκτων Μηχανικός) Αντιπρόεδρος Προϊσταμένη Διεύθυνσης Τεχνικών Υπηρεσιών		
ΑΛΕΞΑΝΔΡΟΣ ΧΑΤΖΗΓΙΑΔΗΣ (Δασολόγος) Προϊστάμενος Διεύθυνσης Περιβάλλοντος-Πρασίνου		