




ΤΟΜΗ Β1-Β1

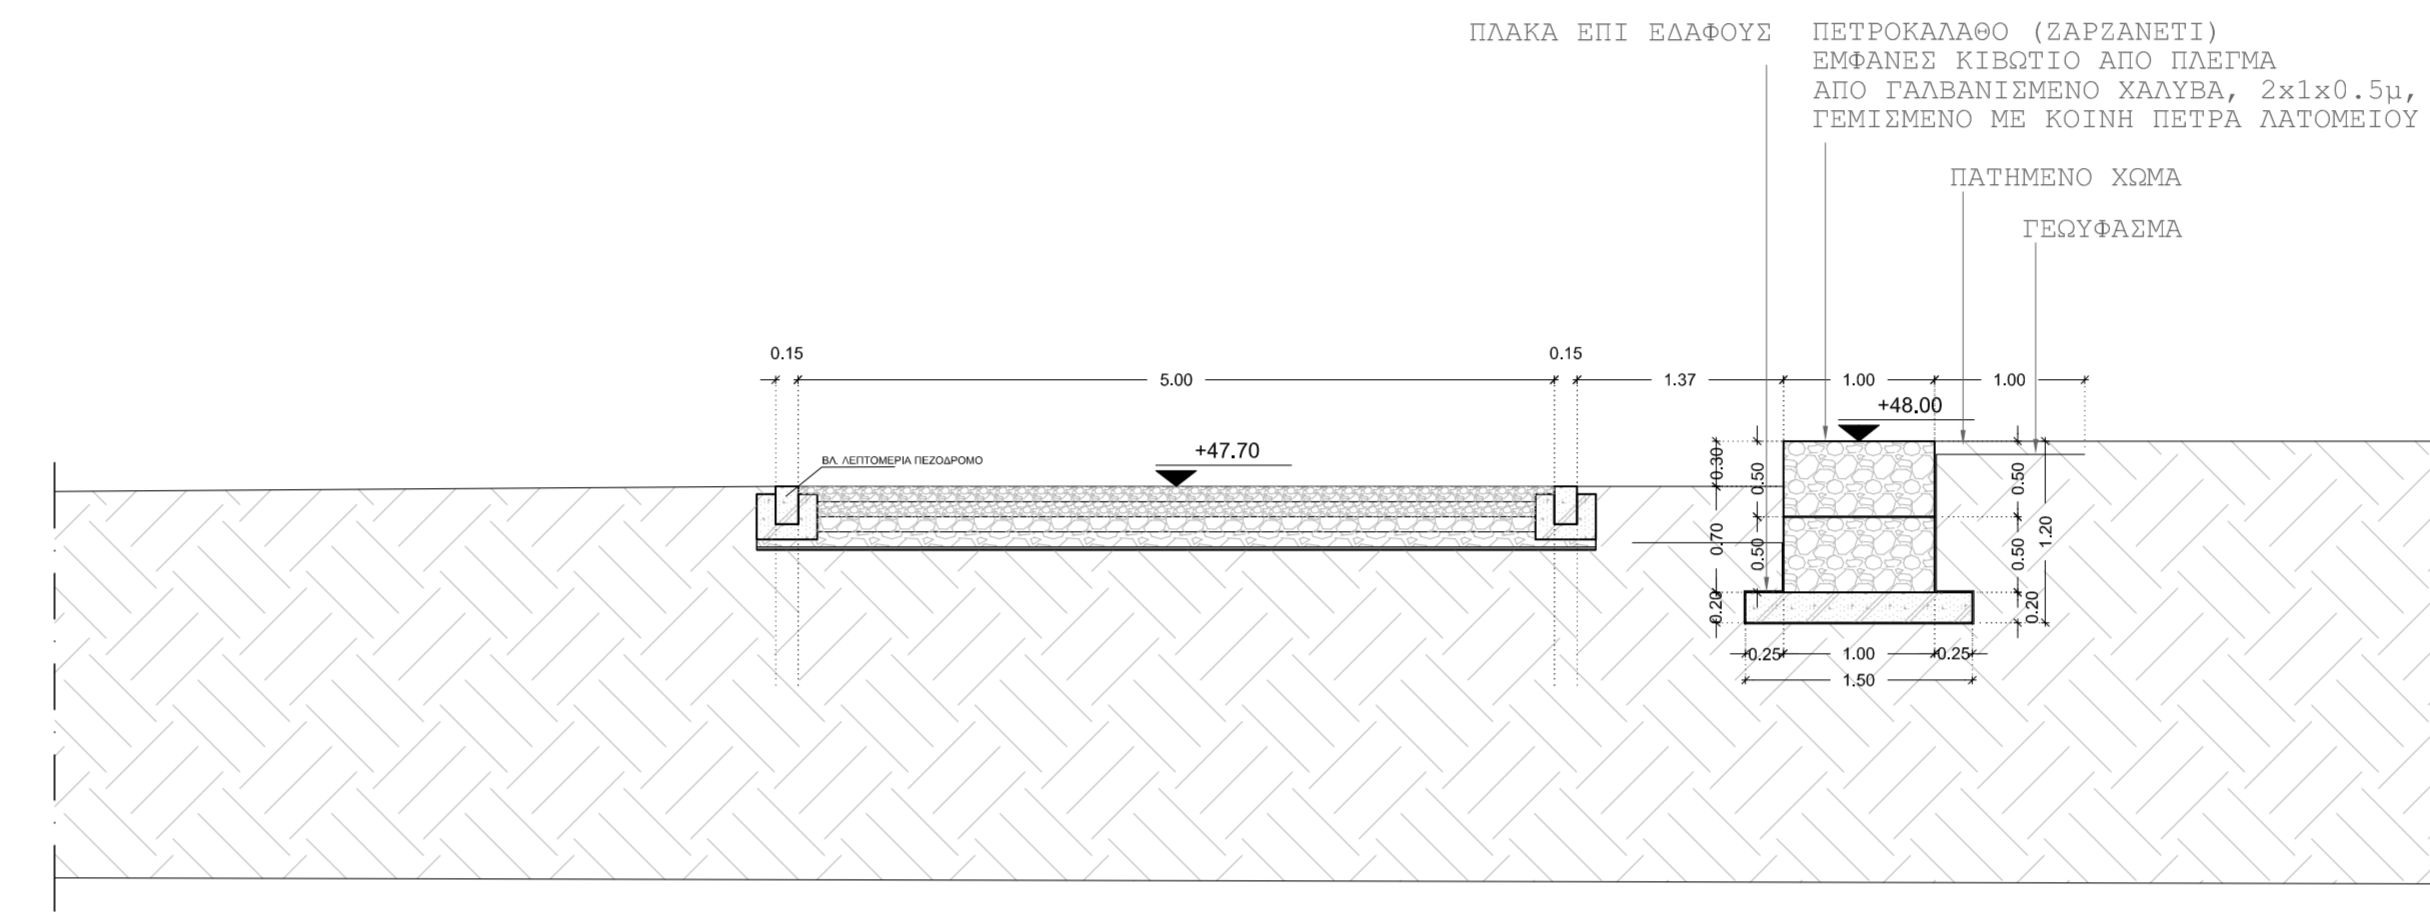

ΤΟΜΗ Β1-Β1

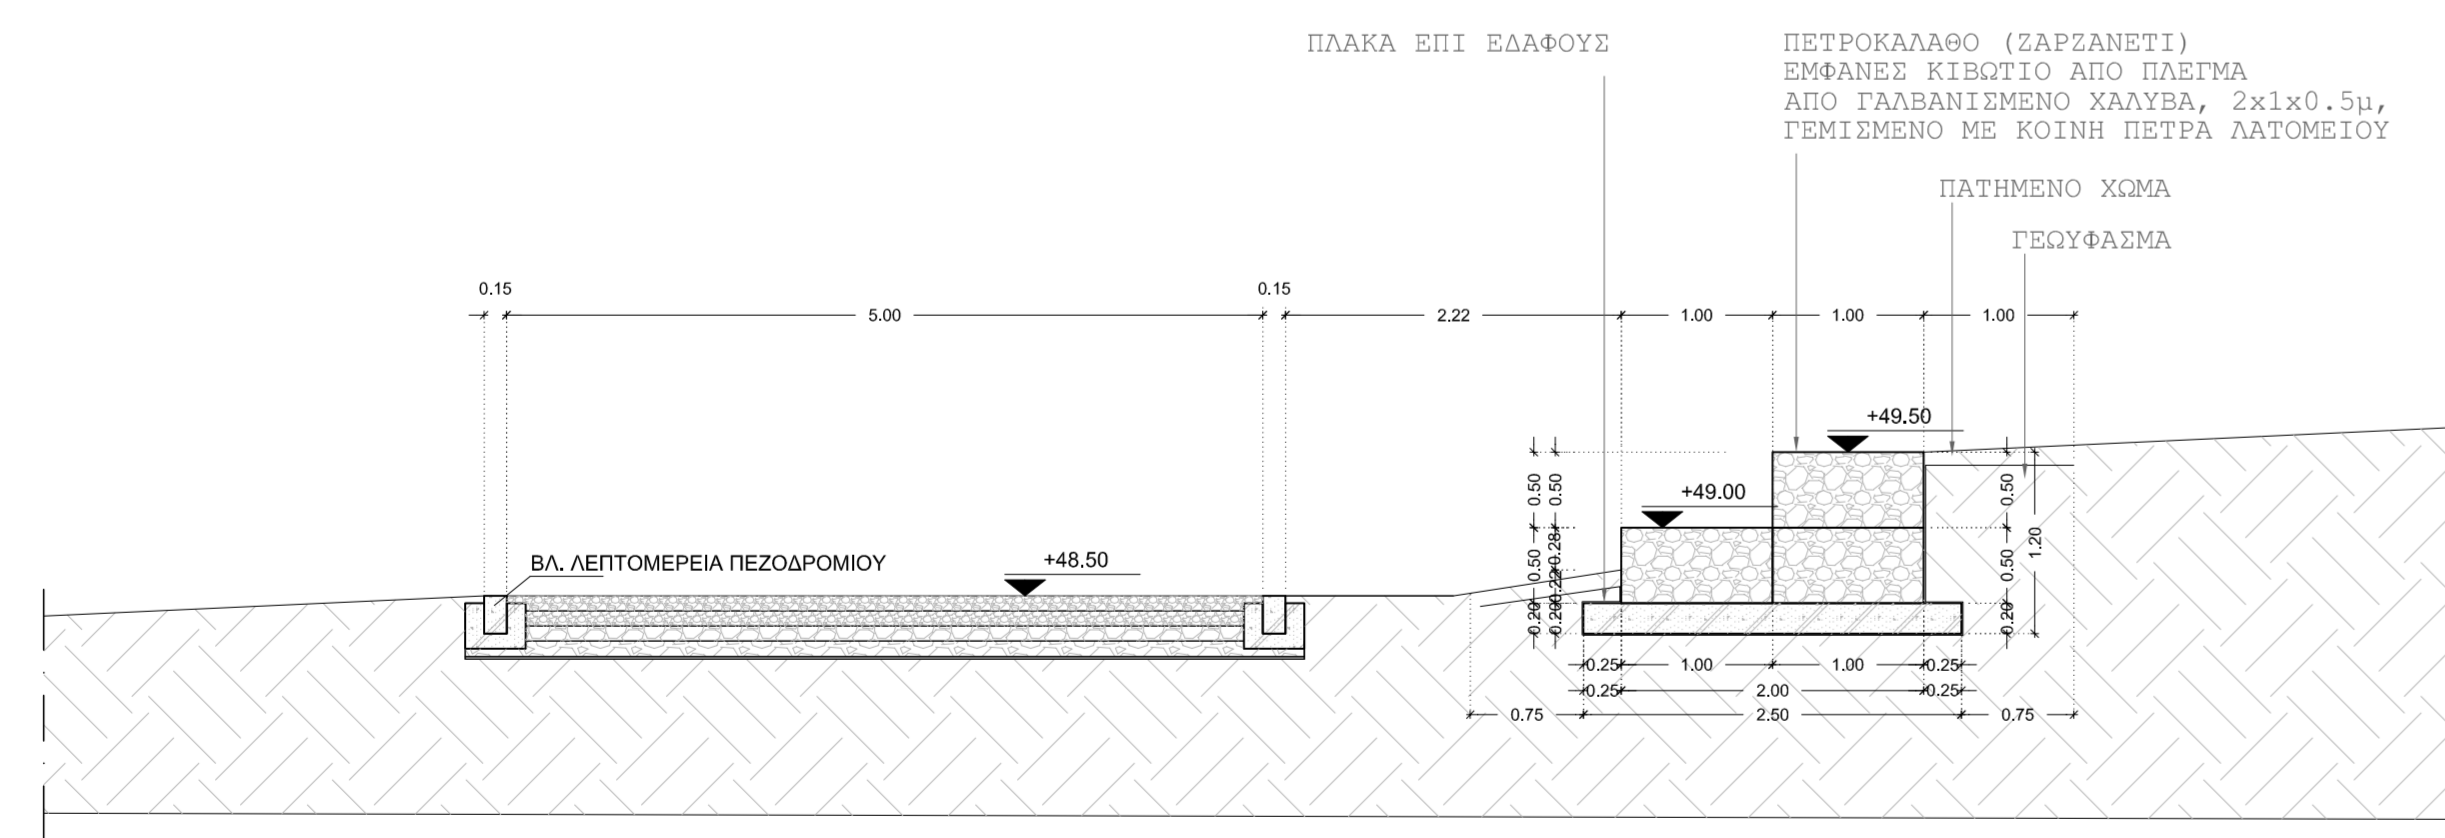

ΤΟΜΗ Δ1-Δ1

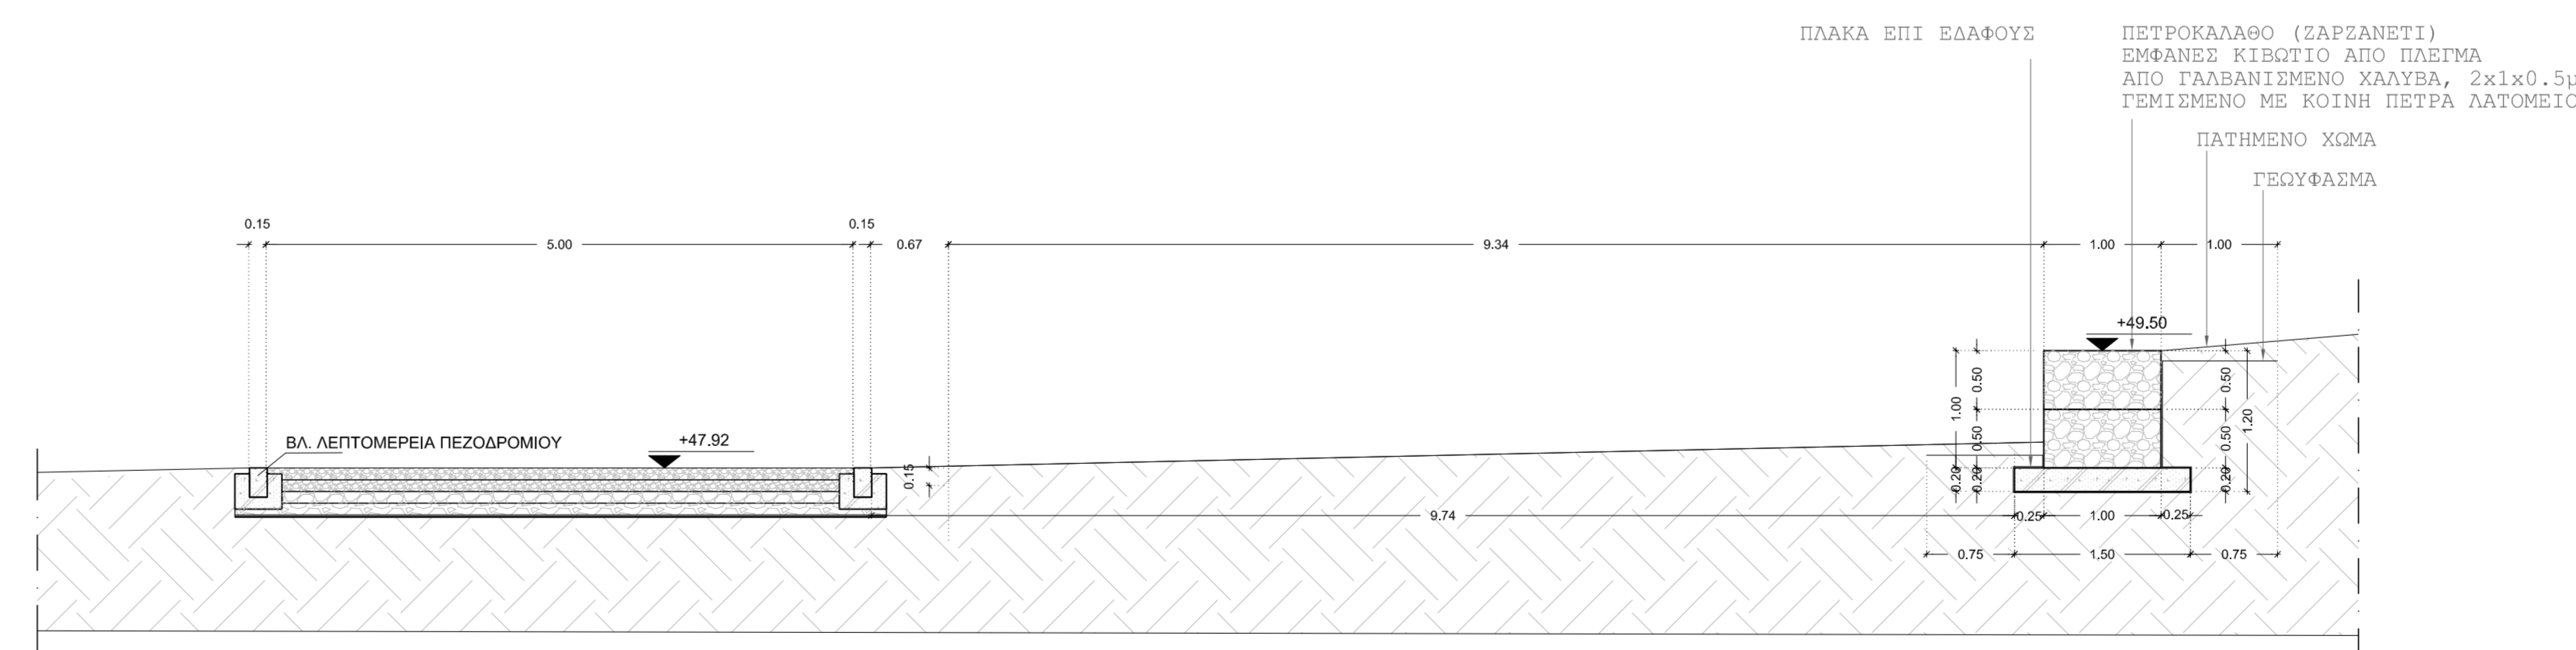

ΤΟΜΗ Δ2-Δ2

		<p>ΕΛΛΗΝΙΚΗ ΔΗΜΟΚΡΑΤΙΑ ΠΕΡΙΦΕΡΕΙΑ ΚΕΝΤΡΙΚΗΣ ΜΑΚΕΔΟΝΙΑΣ ΔΗΜΟΣ ΠΑΥΛΟΥ ΜΕΛΑ ΔΙΕΥΘΥΝΣΗ ΤΕΧΝΙΚΩΝ ΥΠΗΡΕΣΙΩΝ</p>	
<p>ΕΡΓΟ: ΠΕΡΙΒΑΛΛΟΝΤΙΚΗ ΑΝΑΒΑΘΜΙΣΗ ΚΑΙ ΑΠΟΔΟΣΗ ΣΕ ΚΟΙΝΗ ΧΡΗΣΗ ΤΟΥ ΜΗΤΡΟΠΟΛΙΤΙΚΟΥ ΠΑΡΚΟΥ ΠΑΥΛΟΥ ΜΕΛΑ</p>			
<p>κατηγορία μελέτης: ΑΡΧΙΤΕΚΤΟΝΙΚΗ</p>	<p>στάδιο μελέτης: ΜΕΛΕΤΗ ΕΦΑΡΜΟΓΗΣ</p>	<p>ημ/νια εκπόνησης: ΙΟΥΝΙΟΣ 2018</p>	
<p>τίτλος σχεδίου: ΤΟΜΕΣ ΣΤΟ ΤΟΙΧΕΙΟ ΑΝΤΙΣΤΗΡΙΞΗΣ 1 ΤΟΜΕΣ Β1-Β1, Β2-Β2, Δ1-Δ1 & Δ2-Δ2</p>		<p>αριθ. σχεδίου: A 9.4.1</p>	<p>κλίμακα: 1:50</p>
<p>ΟΜΑΔΑ ΜΕΛΕΤΗΣ: Αρχιτεκτονική Μελέτη: ΦΩΤΕΙΝΗ ΑΛΕΞΙΟΥ (Αρχιτέκτων Μηχ.) ΘΑΛΕΙΑ ΓΡΗΓΟΡΑΙΔΟΥ (Αρχιτέκτων Μηχ.) H/M Μελέτης: ΔΗΜΗΤΡΙΟΣ ΜΠΟΜΠΙΤΣΗΣ (Μηχανολ. Μηχ.) ΕΛΕΥΘΕΡΙΟΣ ΠΑΠΑΔΟΠΟΥΛΟΣ (Μηχανολ. Μηχ.)</p>		<p>ΕΛΕΓΧΘΗΚΕ: ΑΣΗΜΙΝΑ ΠΑΠΑΔΑΜΑΝΤΗ (Αρχιτέκτων Μηχανικός) Προϊσταμένη Τμήματος Αρχιτεκτονικού Σχεδιασμού & Μελετών Έργων ΜΑΡΙΑ ΚΟΥΡΟΥΣΟΥ (Γεωπόνος) Προϊσταμένη Τμήματος Περιβάλλοντος, Ανακαίνισης & Πρασίνου</p>	
<p>Σύμβουλος και Κελεποφόρος Μελέτης: ΣΠΥΡΙΔΟΥΛΑ ΖΑΦΕΙΡΑΚΗ (Πολιτικός Μηχ. - Συγκοινωνολόγος) ΑΝΝΑ ΠΑΤΣΗ (Πολιτικός Μηχ.) Φωτογραφική Μελέτη: ΑΝΤΩΝΙΑ ΑΔΗΗ (Γεωπόνος) ΓΙΩΡΓΟΣ ΜΥΡΩΝΙΔΗΣ (Γεωπόνος) ΣΟΦΙΑ ΣΑΒΒΙΔΟΥ (Δασολόγος)</p>		<p>ΘΕΩΡΗΘΗΚΕ: ΑΣΗΜΙΝΑ ΠΑΠΑΔΑΜΑΝΤΗ (Αρχιτέκτων Μηχανικός) Αναπληρώτρια Προϊσταμένη Διεύθυνσης Τεχνικών Υπηρεσιών ΑΛΕΞΑΝΔΡΟΣ ΚΑΤΣΗΛΑΔΗΣ (Δασολόγος) Προϊστάμενος Διεύθυνσης Περιβάλλοντος-Πρασίνου</p>	
<p>ΣΥΝΕΡΓΑΤΕΣ: ΠΡΟΔΡΟΜΟΣ ΝΙΚΗΦΩΡΙΔΗΣ (Αρχιτέκτων Μηχ.) ΦΑΝΗ ΠΕΡΣΑΚΗ (Γεωπόνος - Αρχιτέκτων Τοπίου) ΓΕΩΡΓΙΟΣ ΝΙΚΟΛΑΪΔΗΣ (Τεχνικός Σύμβουλος - Μελετητής Στασιών) ΧΡΙΣΤΙΝΑ ΚΑΡΑΤΟΣΙΟΥ (Ηλεκτρολόγος Μηχανικός)</p>			