1. Κεντρική Ιδέα-Οργάνωση

97633312AP




1.Διαδρομή εντός καναλιού



2.Προσπέλαση / Εκθεσιακός χώρος




3.Εξέδρα εκδηλώσεων

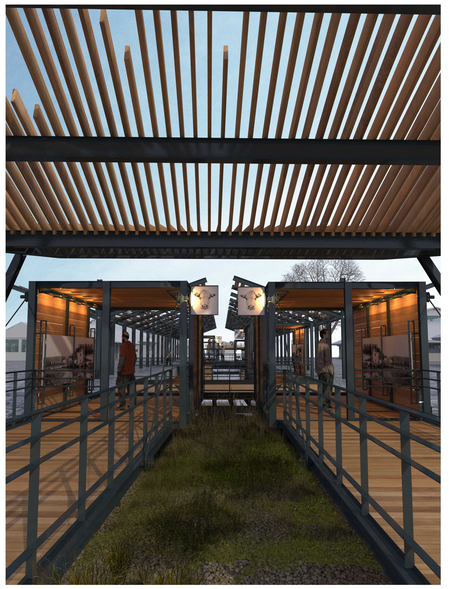



4.Προσπέλαση/ Εκθεσιακός χώρος

Κεντρικότητα και ενοποίηση:


Σύγχρονο πολυδύναμο τοπίο
Εννοιολογικά ανάμεσα στο λιμάνι και την πόλη
Μικτές χρήσεις
Διακριτή επιχειρηματική ταυτότητα
Ανάδειξη ιστορικών δομών
Ανάδειξη ιστορικού συντακτικού
Δυναμική συνύπαρξη παλαιών και νέων δομών

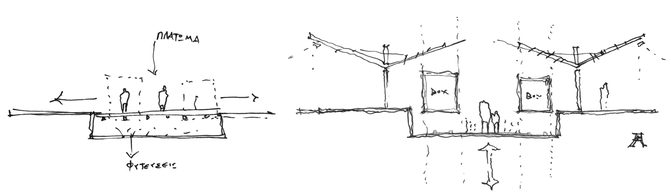

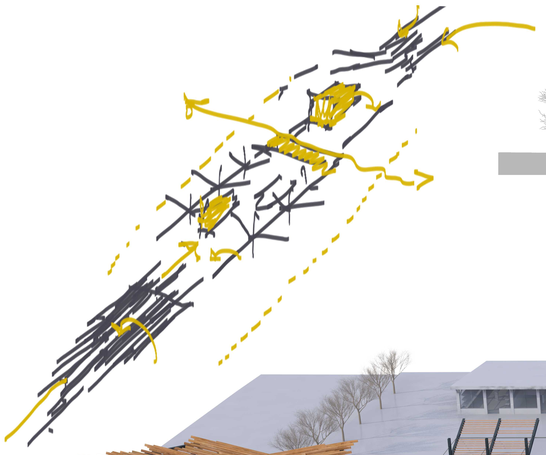

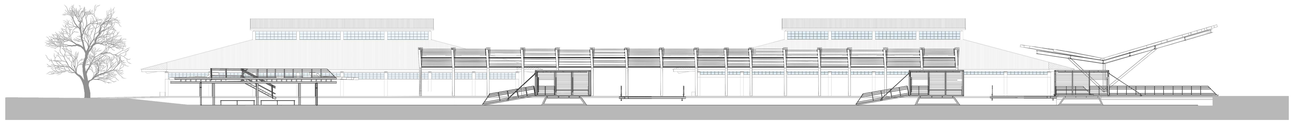


ΔΙΑΜΗΚΗΣ ΤΟΜΗ Τ2 σε κλίμακα 1/250

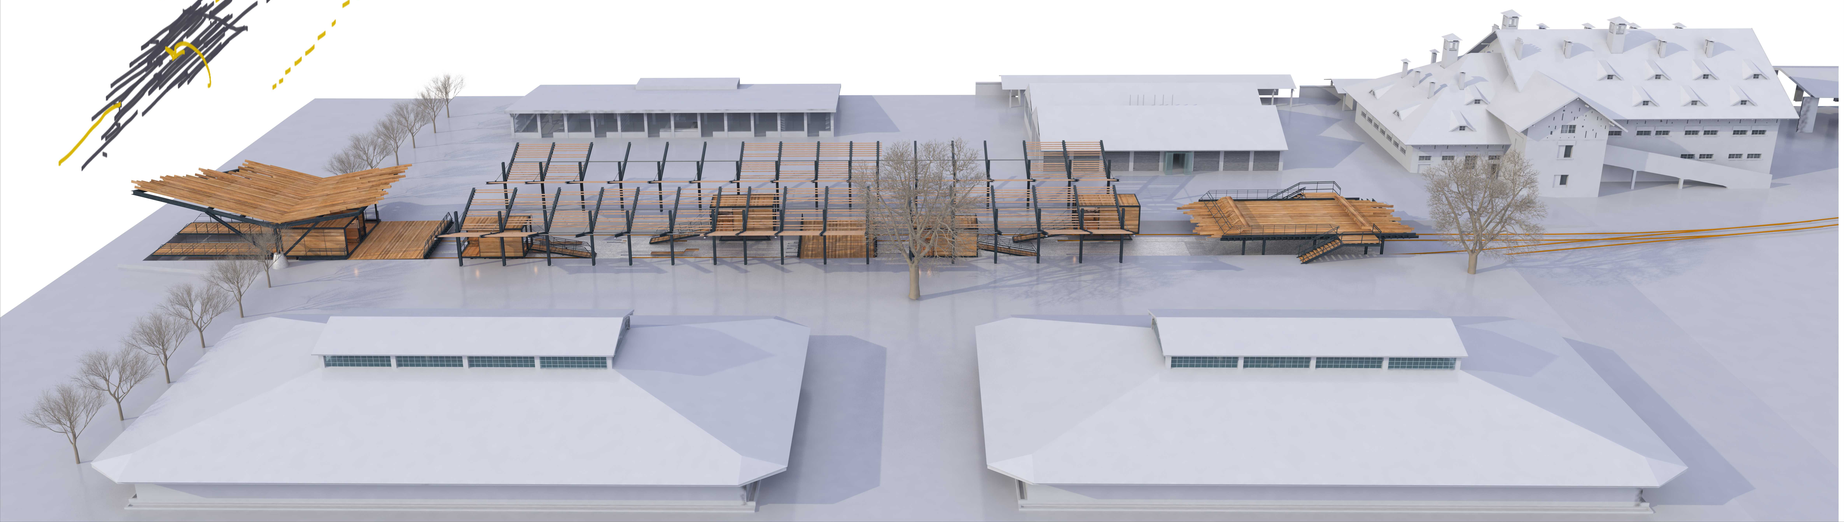




ΕΓΚΑΡΣΙΑ ΤΟΜΗ Τ1 σε κλίμακα 1/500

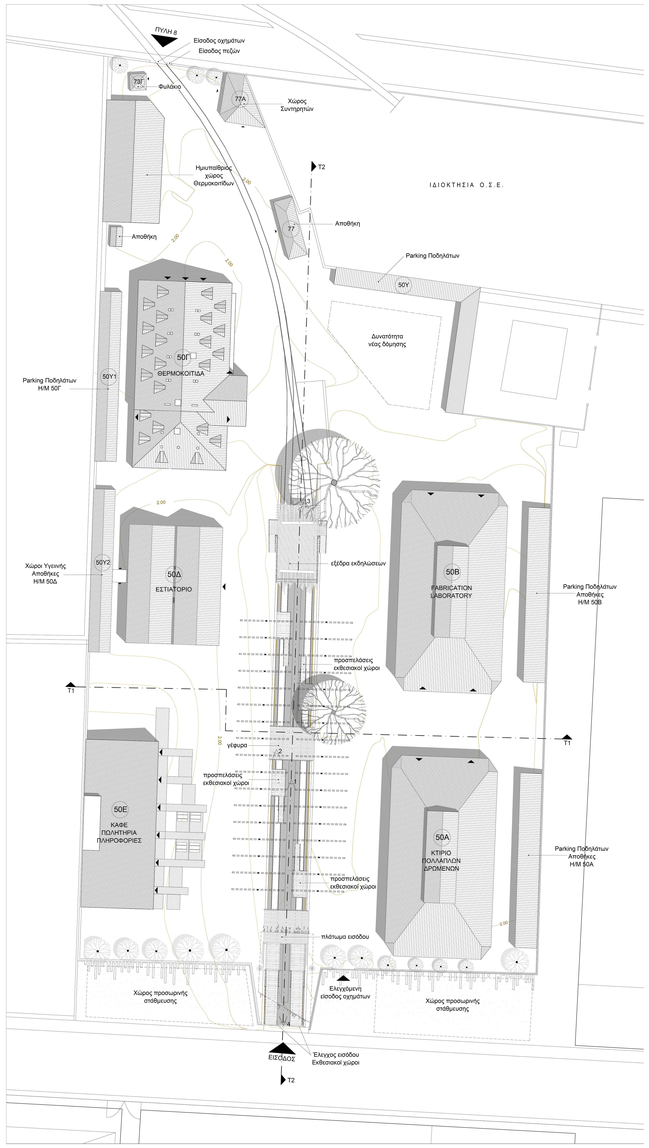


ΤΟΠΟΓΡΑΦΙΚΟ ΟΙΚΟΠΕΔΟΥ σε κλίμακα 1/500

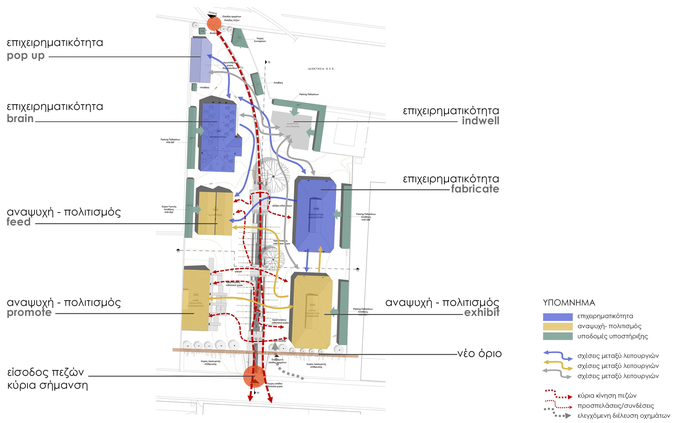


Θερμοκοιτίδα νεοφυών επιχειρήσεων με στόχο τη βιωσιμότητα:

Μικτό λειτουργικό πρόγραμμα για τη σύγχρονη εργασιακή κουλτούρα
Πολλαπλότητα υπηρεσιών σύμφωνα με τη ζήτηση
Ευελιξία χώρων ανταποκρινόμενων στην οικονομική συγκυρία
Υψηλής ποιότητας χωρικό περιβάλλον
Υπεραξία τοποθεσίας (port location)
Υπεραξία εξαιρετικού κτιριακού κελύφους


50Γ Θερμοκοιτίδα Επιχειρήσεων

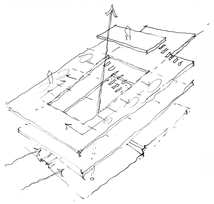


διάνοιξη εσωτερικού αιθρίου

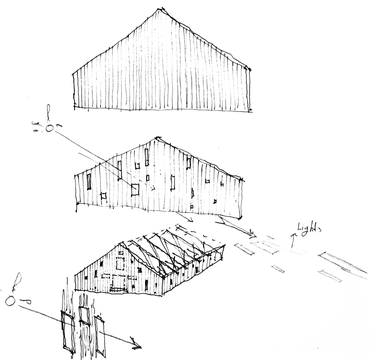


δικέλυφη όψη με οπές φωτισμού

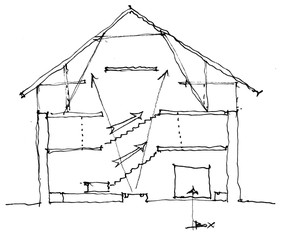


κατακόρυφη οργάνωση και επικοινωνία

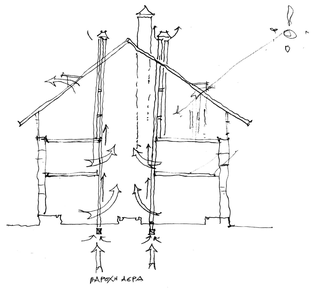


ενεργειακά πλεονεκτήματα

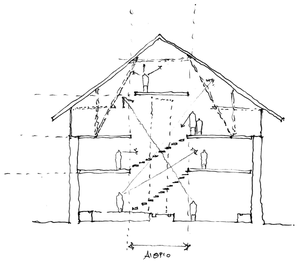


οπτικές συνέχειες-αίθριο

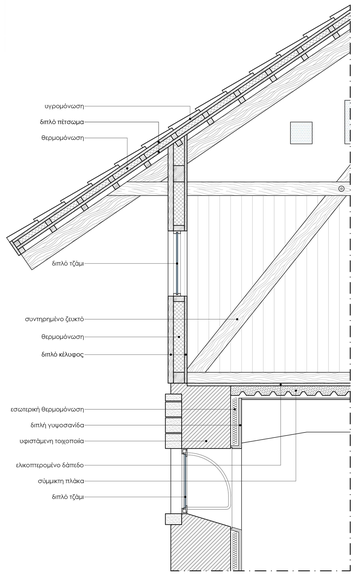


Κατασκευαστική λεπτομέρεια πλαγιοκάλυψης - στέγης- δαπέδου β' ορόφου σε κλίμακα 1/20

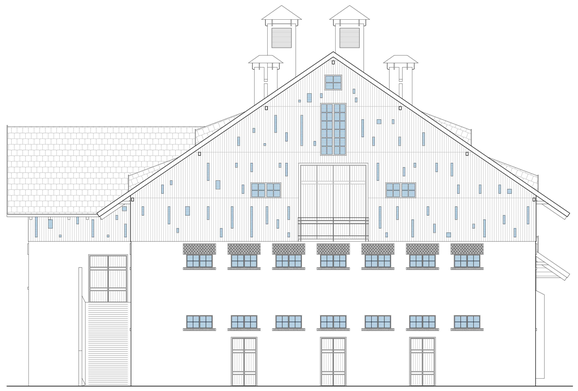


ΒΟΡΕΙΑ ΟΨΗ σε κλίμακα 1/100

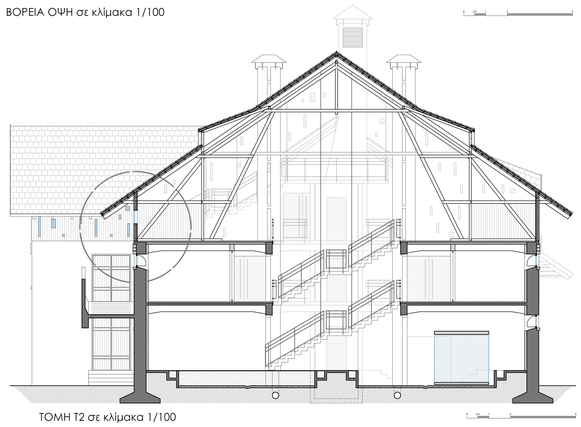


ΤΟΜΗ Τ2 σε κλίμακα 1/100

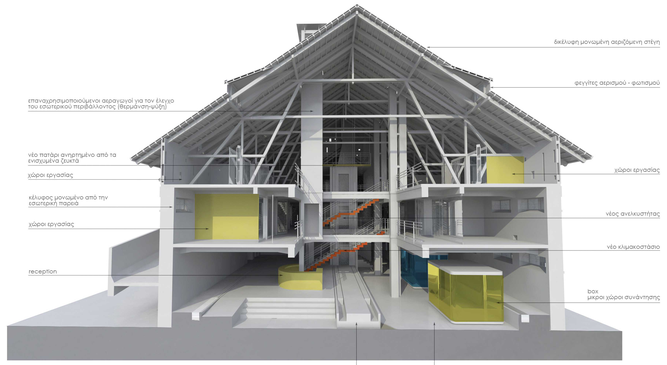


ΠΡΟΟΠΤΙΚΗ ΤΟΜΗ

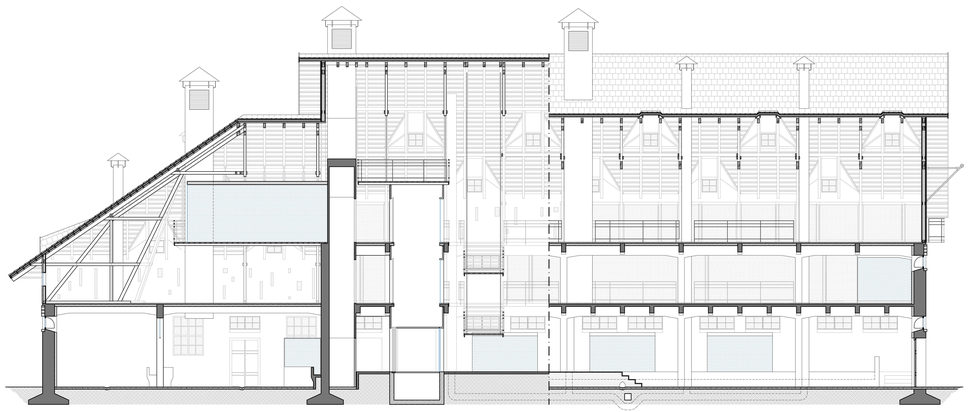


ΤΟΜΗ Τ1 σε κλίμακα 1/100

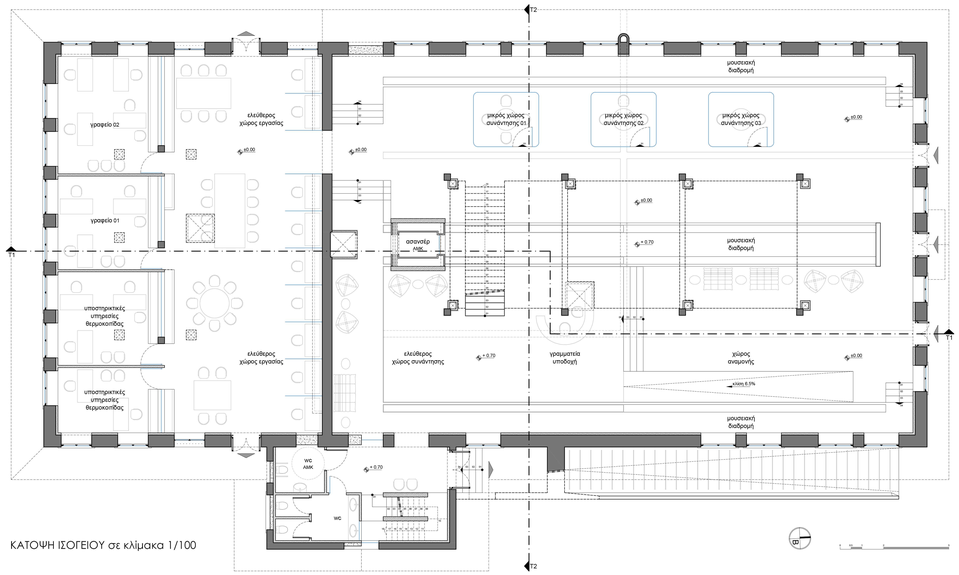

ΚΑΤΟΨΗ ΙΣΟΓΕΙΟΥ σε κλίμακα 1/100

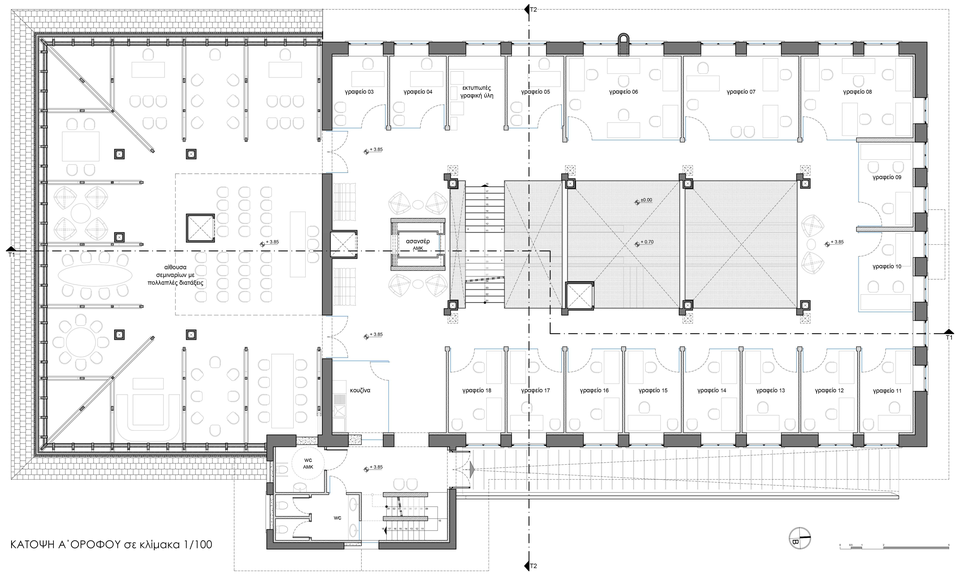

ΚΑΤΟΨΗ Α΄ΟΡΟΦΟΥ σε κλίμακα 1/100

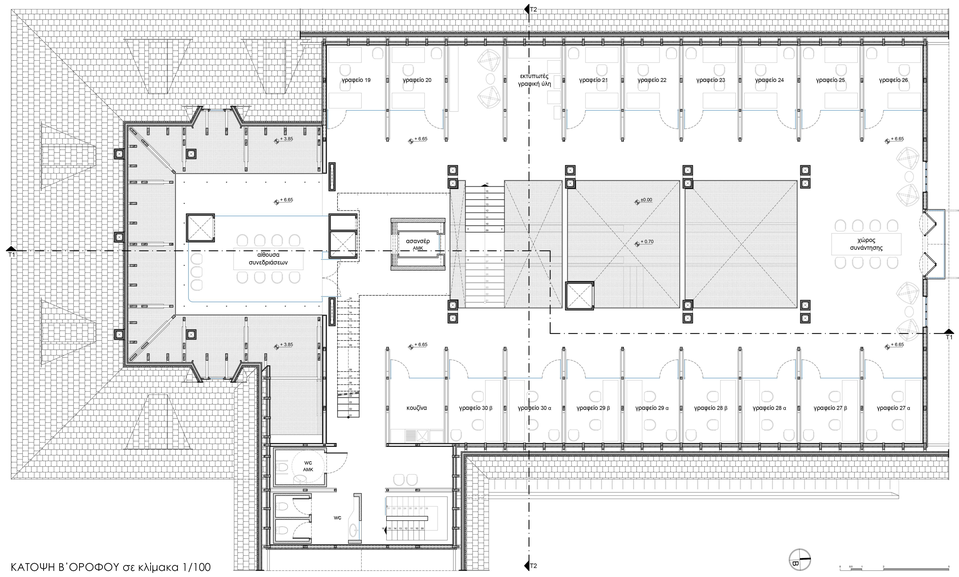

ΚΑΤΟΨΗ Β΄ΟΡΟΦΟΥ σε κλίμακα 1/100

50Γ Θερμοκοιτίδα Επιχειρήσεων









Ανάπτυξη Fabrication Laboratory (Fab Lab):
Πρωτοποριακό εργαστήριο ψηφιακών κατασκευών
Σύμπραξη Ο.Λ.Θ., Πολυτεχνικής Σχολής και φορέων της πόλης
Επιχειρηματικό οικοσύστημα ναυτιλιακού τομέα, ICT και δημιουργικών κλάδων
Υποδομές, μηχανήματα, υπηρεσίες, εκπαίδευση, Έρευνα & Ανάπτυξη


50Β FABRICATION LABORATORY

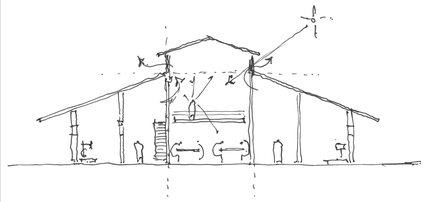


αξιοποίηση και ανάδειξη τυπολογίας

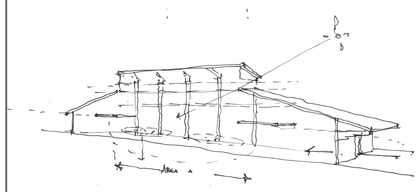


ενεργειακά πλεονεκτήματα

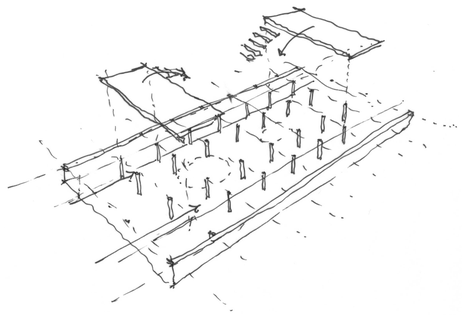


προσθήκη παταριών +130τ.μ.

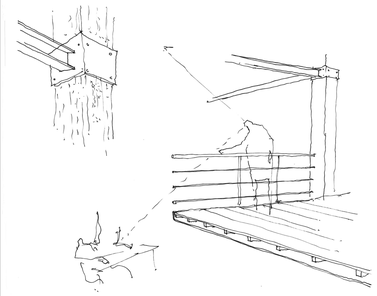

οπτική επαφή / στατικές ενισχύσεις

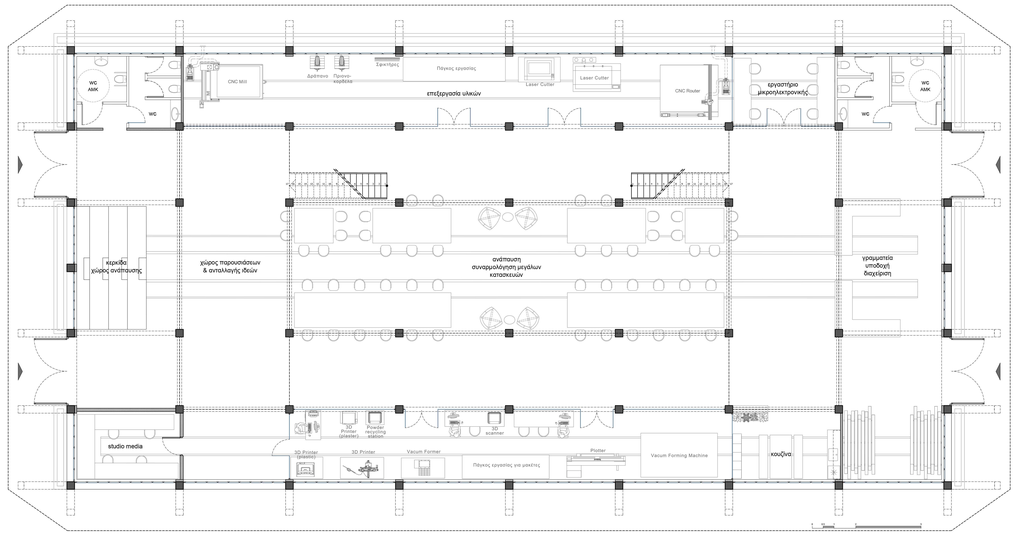

ΚΑΤΟΨΗ ΚΤΙΡΙΟΥ FAB-LAB σε κλίμακα 1/100

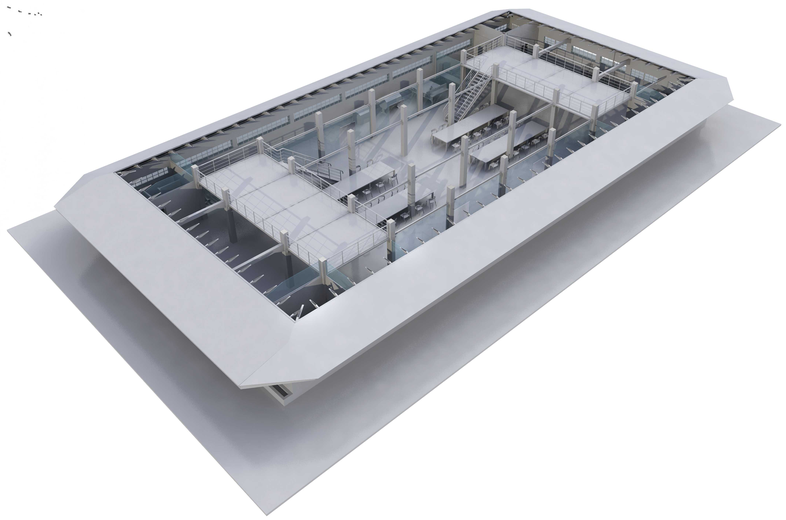









Ποικίλο αστικό περιβάλλον υψηλής αξίας:

Συνεδριακοί και εκθεσιακοί χώροι
Χρήσεις αναψυχής και εστίασης
Χώροι πολιτισμού
Χώροι ενημέρωσης και προβολής της πόλης και του λιμένα Θεσσαλονίκης


50Α Κτίριο Πολλαπλών Δρώμενων

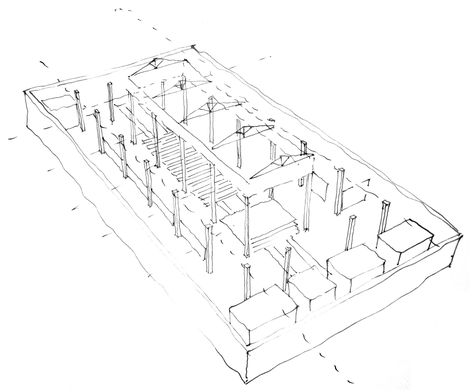


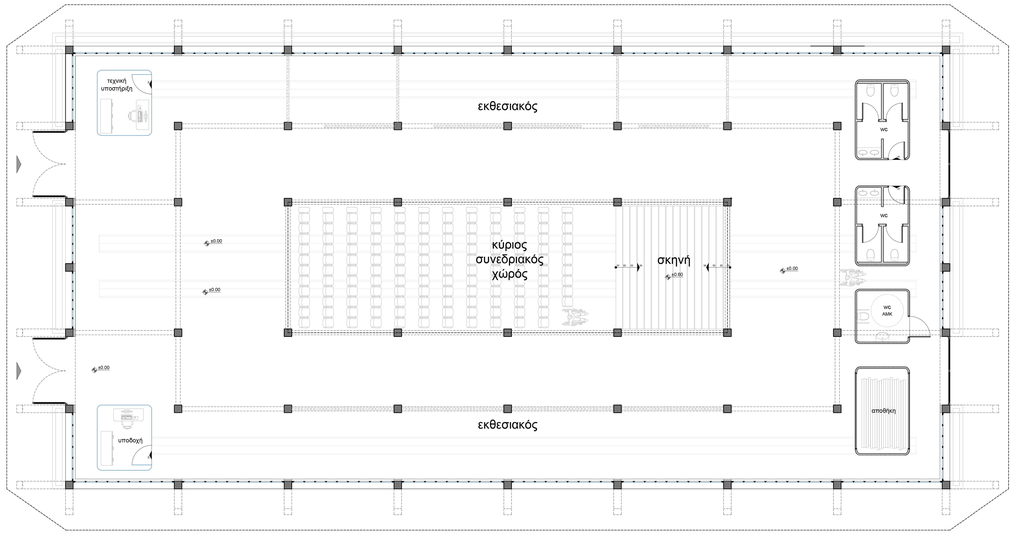


ΚΑΤΟΨΗ ΚΤΙΡΙΟΥ ΠΟΛΛΑΠΛΩΝ ΔΡΩΜΕΝΩΝ σε κλίμακα 1/100


50Δ Εστιατόριο

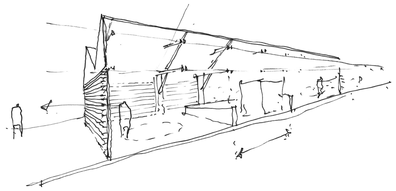

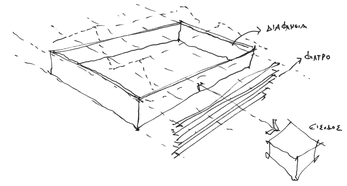

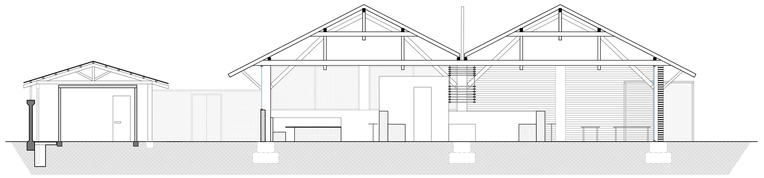



ΤΟΜΗ ΚΤΙΡΙΟΥ ΕΣΤΙΑΤΟΡΙΟΥ ΚΑΙ ΥΠΟΣΤΕΓΟΥ Τ1 σε κλίμακα 1/100

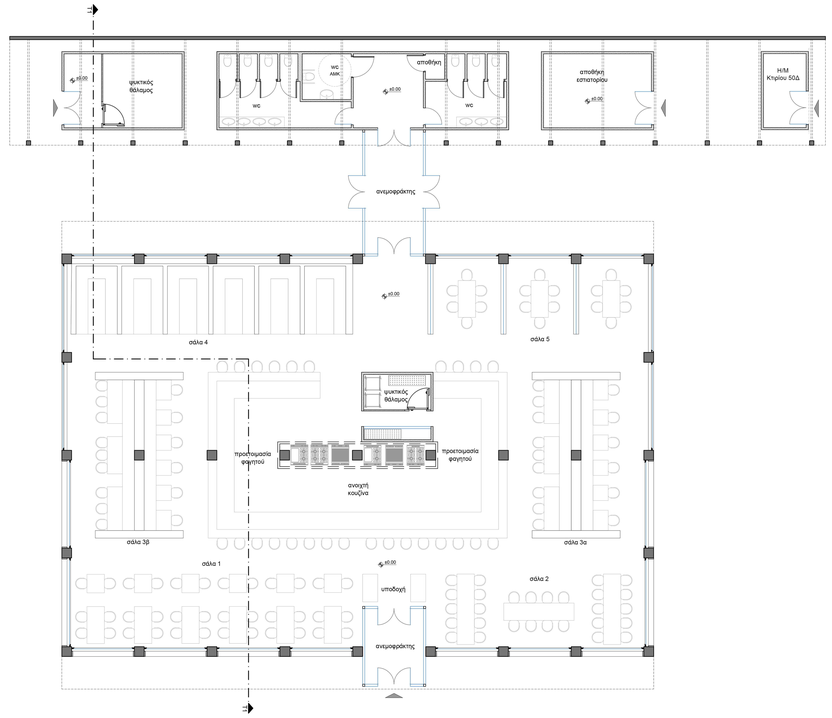


ΚΑΤΟΨΗ ΚΤΙΡΙΟΥ ΕΣΤΙΑΤΟΡΙΟΥ ΚΑΙ ΥΠΟΣΤΕΓΟΥ σε κλίμακα 1/100

50Ε Cafe Πωλητήριο Πληροφορίες

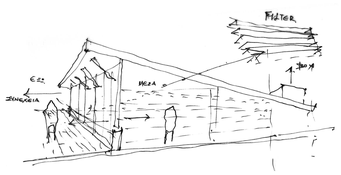

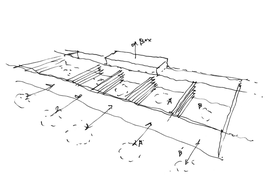

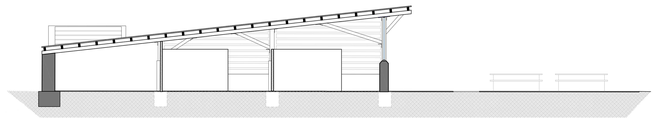

ΤΟΜΗ ΚΤΙΡΙΟΥ ΚΑΦΕ/ ΠΩΛΗΤΗΡΙΟ/ ΠΛΗΡΟΦΟΡΙΕΣ Τ1 σε κλίμακα 1/100



ΚΑΤΟΨΗ ΚΤΙΡΙΟΥ ΚΑΦΕ/ ΠΩΛΗΤΗΡΙΟ/ ΠΛΗΡΟΦΟΡΙΕΣ σε κλίμακα 1/100



