




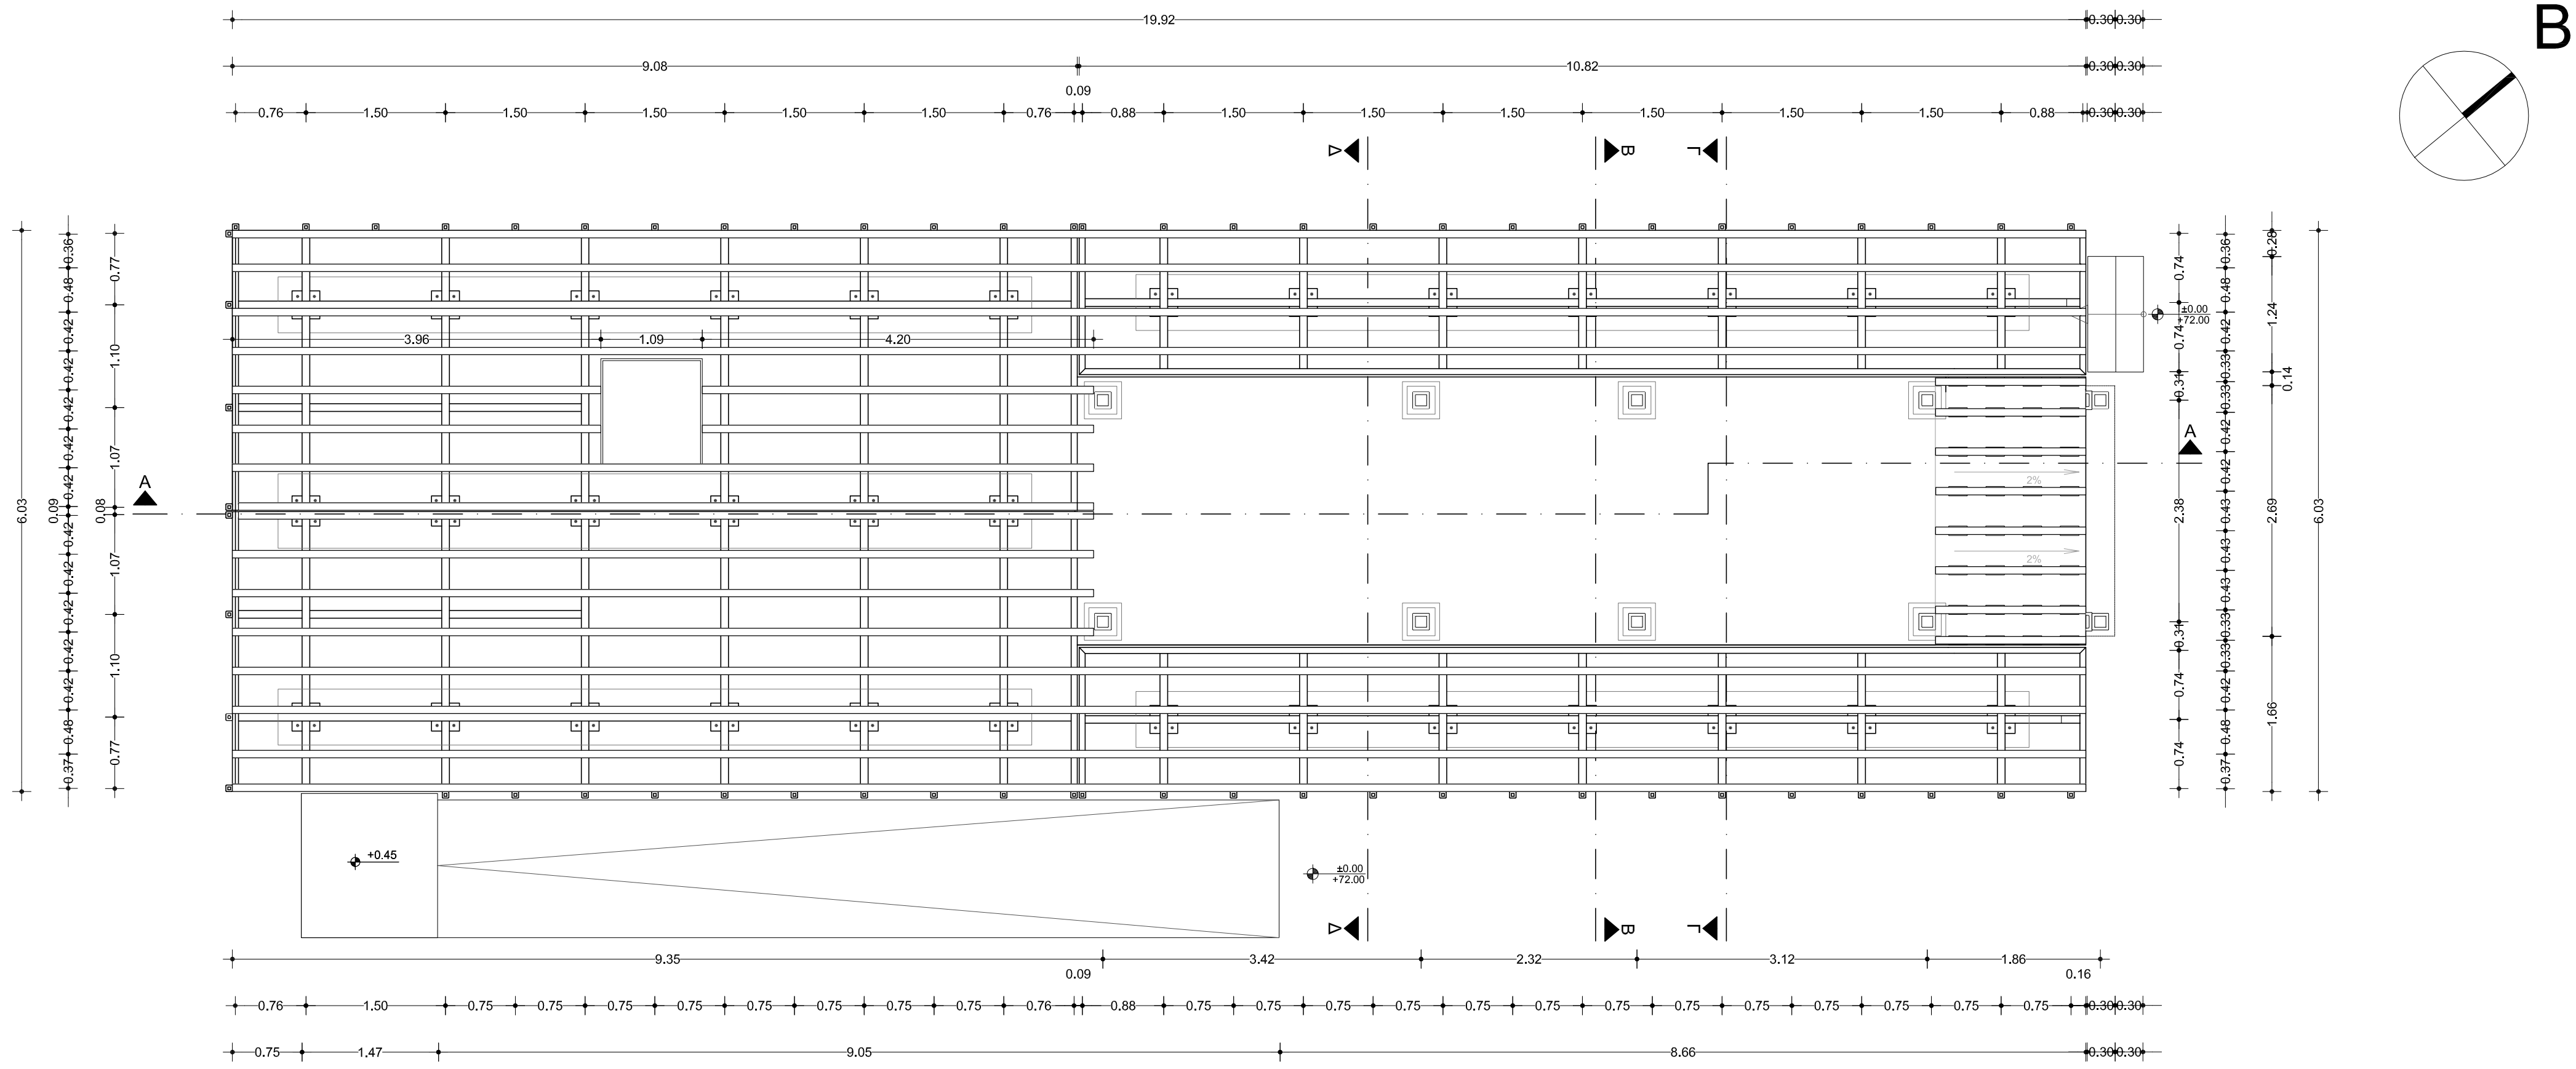

ΚΑΤΟΨΗ ΔΙΑΔΟΚΙΔΩΣΗΣ ΒΑΣΗΣ - ΣΤΑΘΜΗ 1

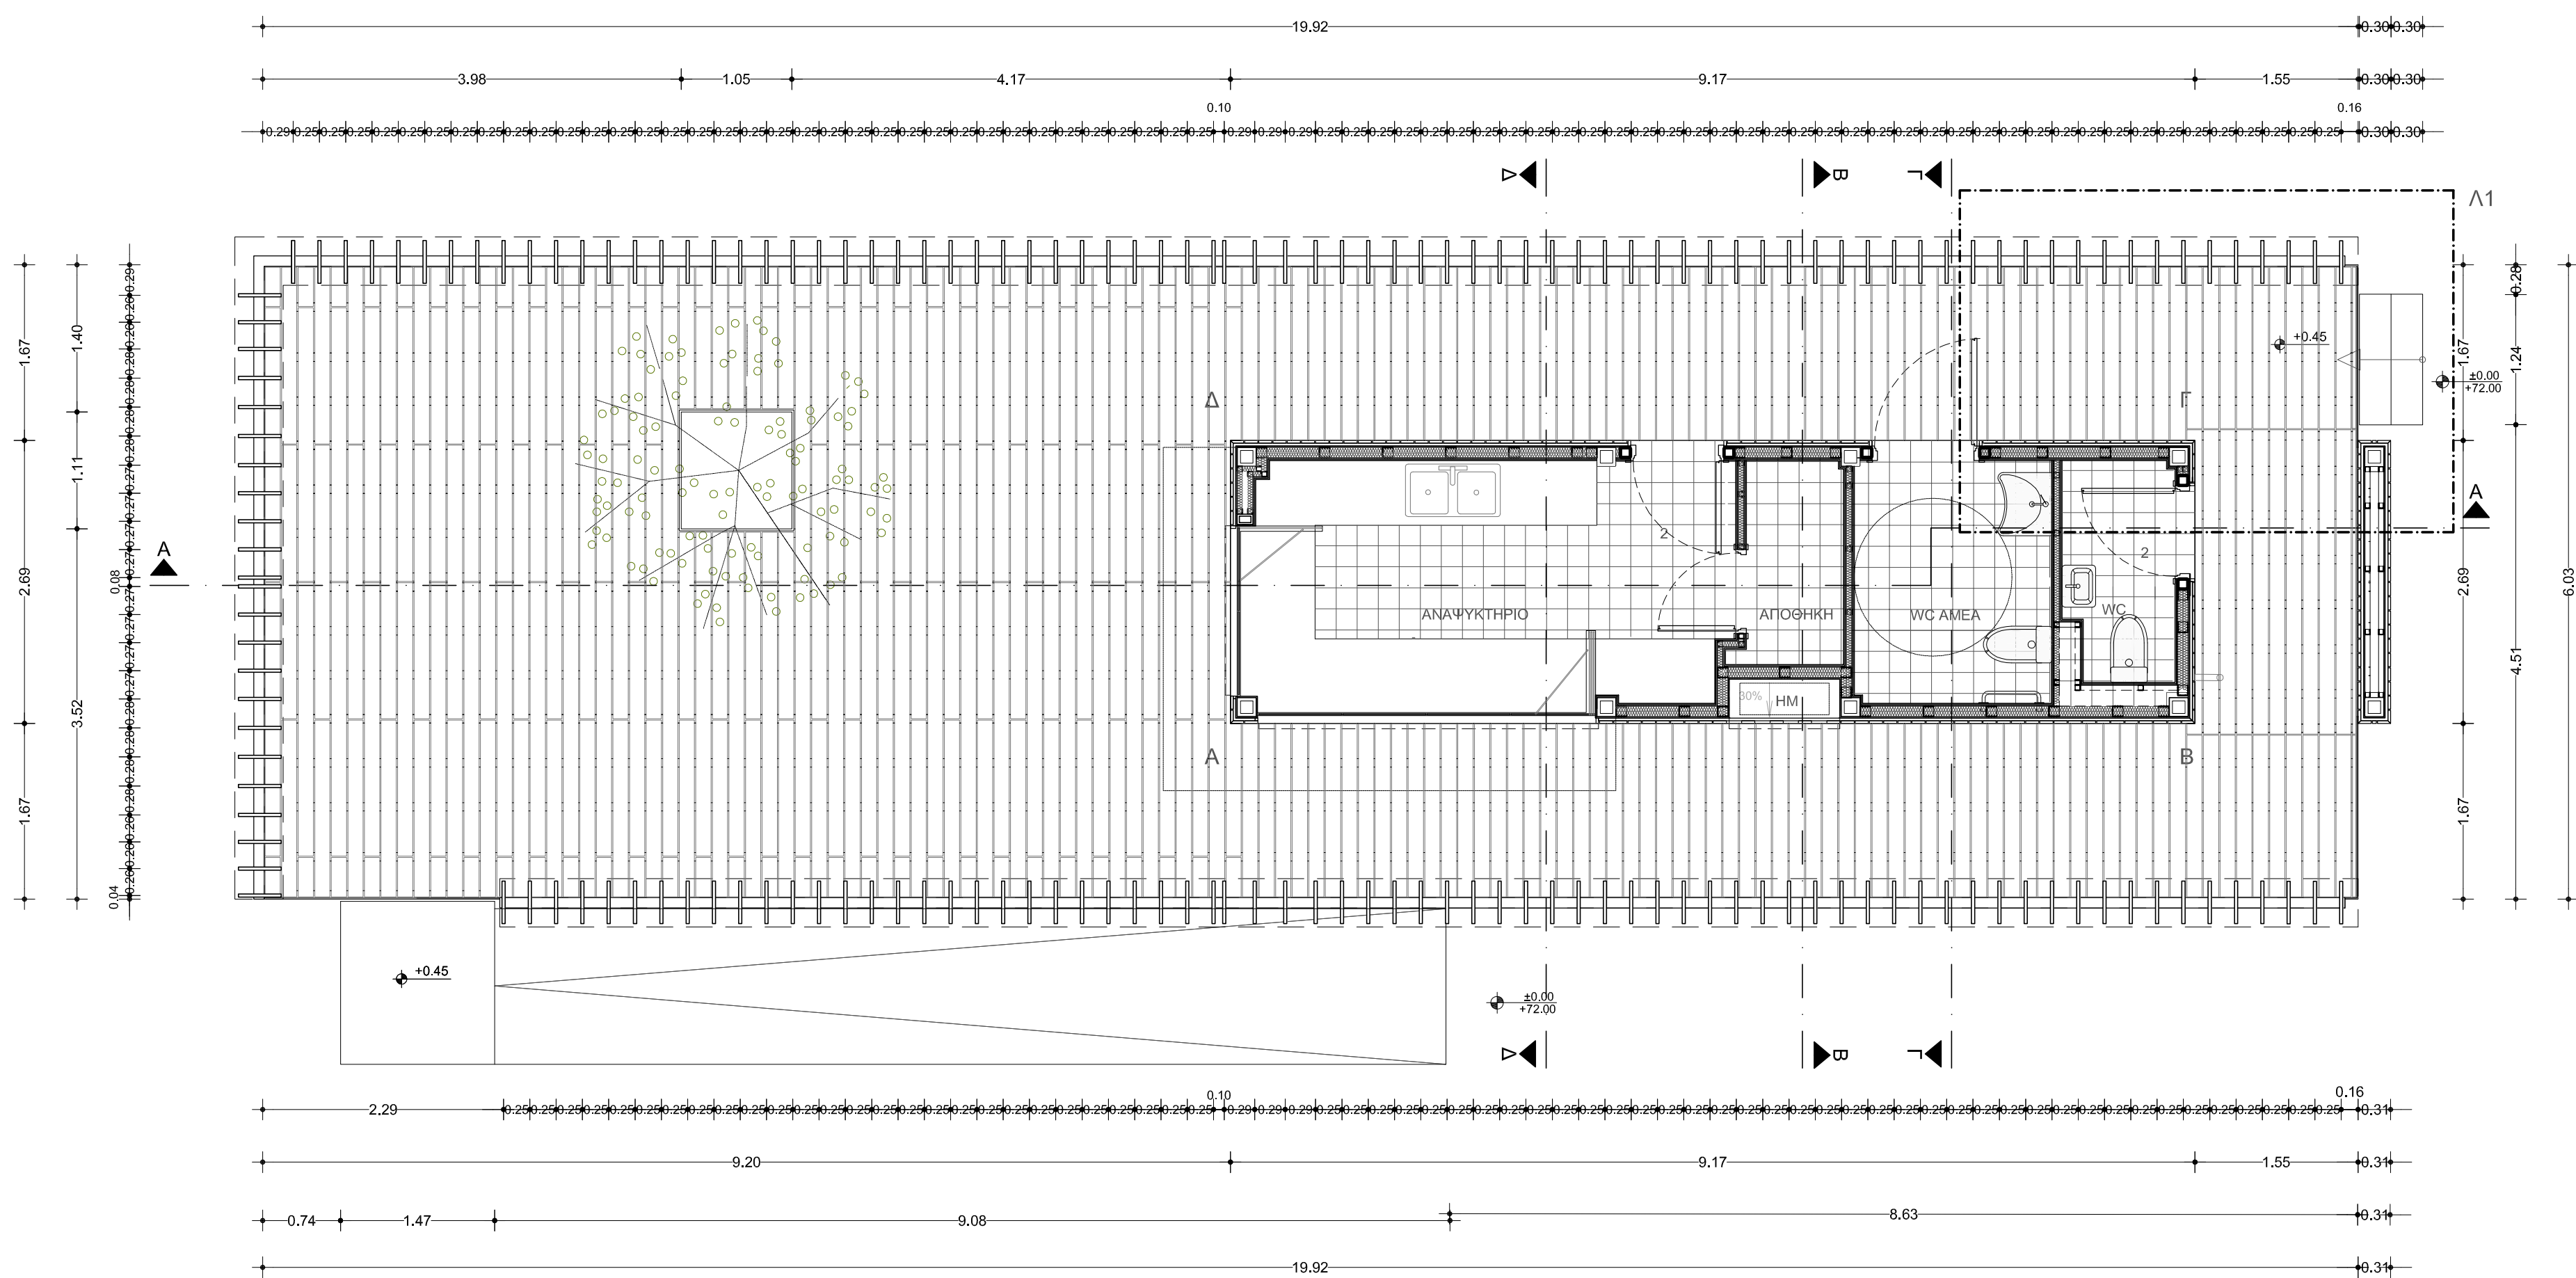

ΚΑΤΟΨΗ ΔΙΑΔΟΚΙΔΩΣΗΣ ΠΕΡΙΜΕΤΡΙΚΟΥ ΚΑΘΙΣΜΑΤΟΣ - ΣΤΑΘΜΗ 2

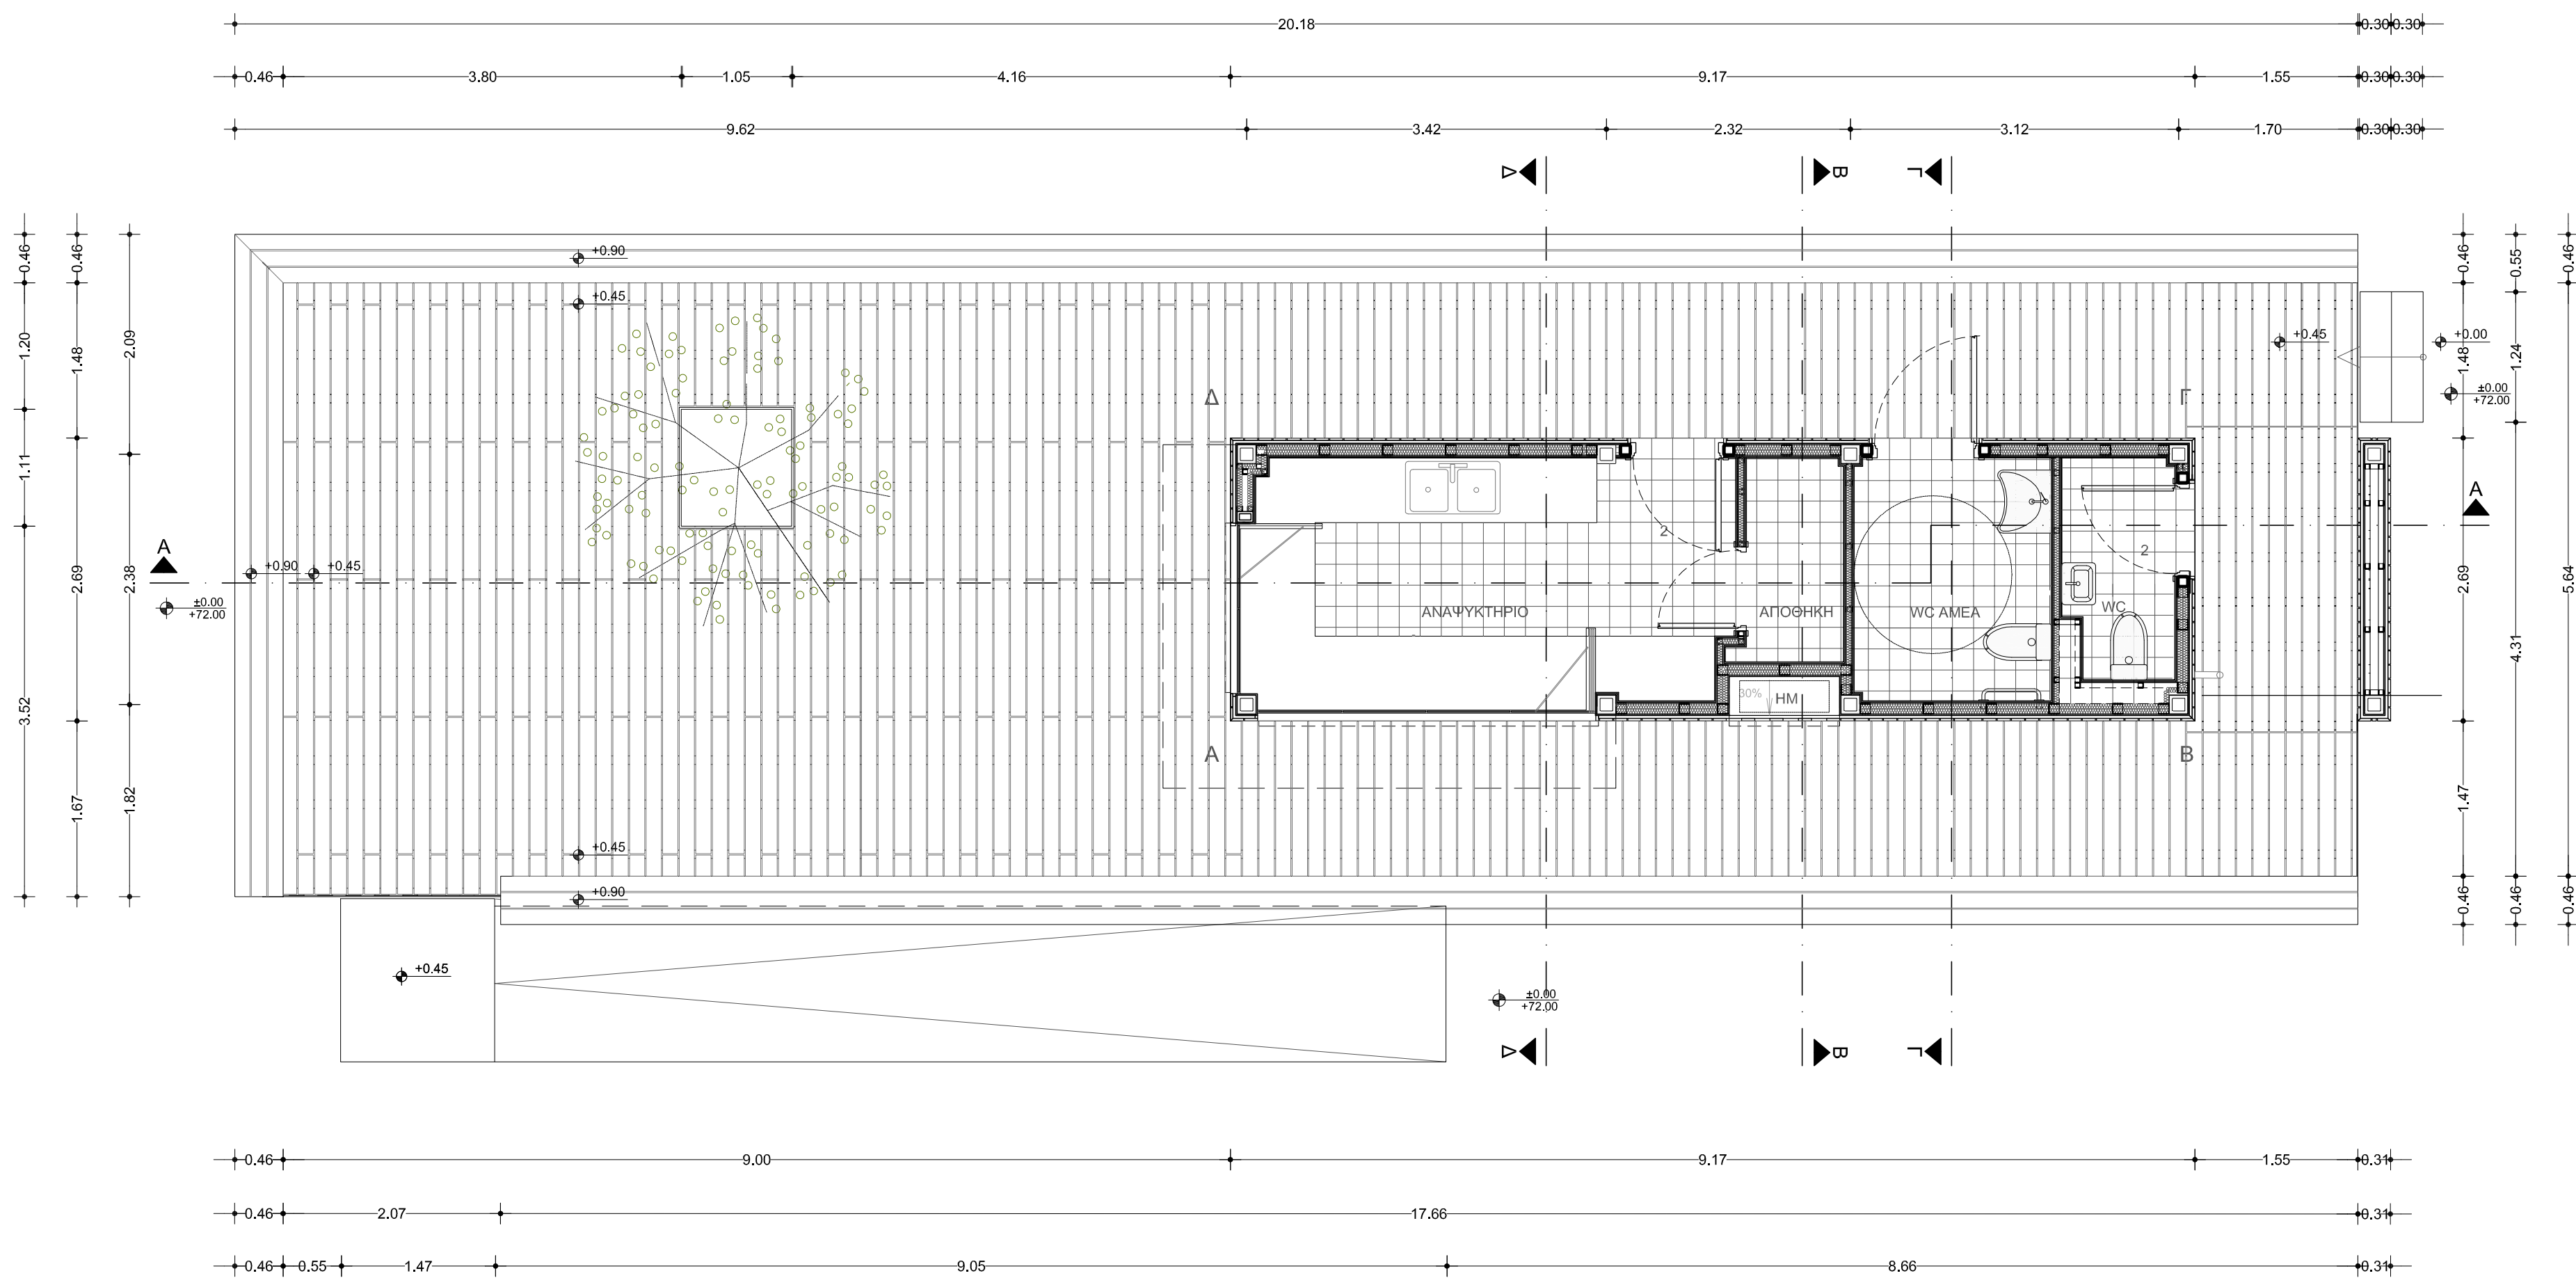

ΚΑΤΟΨΗ - ΣΤΑΘΜΗ 3

ΜΠΤΜ ΜΕΤΡΩΝ ΜΕΛΕΤΩΝ		ΕΛΛΗΝΙΚΗ ΔΗΜΟΚΡΑΤΙΑ ΠΕΡΙΦΕΡΕΙΑ ΚΕΝΤΡΙΚΗΣ ΜΑΚΕΔΟΝΙΑΣ ΔΗΜΟΣ ΠΑΥΛΟΥ ΜΕΛΑ ΔΙΕΥΘΥΝΣΗ ΤΕΧΝΙΚΩΝ ΥΠΗΡΕΣΙΩΝ	
ΕΡΓΟ: ΠΕΡΙΒΑΛΛΟΝΤΙΚΗ ΑΝΑΒΑΘΜΙΣΗ ΚΑΙ ΑΠΟΔΟΣΗ ΣΕ ΚΟΙΝΗ ΧΡΗΣΗ ΤΟΥ ΜΗΤΡΟΠΟΛΙΤΙΚΟΥ ΠΑΡΚΟΥ ΠΑΥΛΟΥ ΜΕΛΑ			
κατηγορία μελέτης: ΑΡΧΙΤΕΚΤΟΝΙΚΗ	στάδιο μελέτης: ΜΕΛΕΤΗ ΕΦΑΡΜΟΓΗΣ	ημ/νια εκπόνησης: ΙΟΥΝΙΟΣ 2018	
τίτλος σχεδίου: ΑΝΑΨΥΚΤΗΡΙΟ 1 - ΚΑΤΟΨΕΙΣ		αριθ. σχεδίου: A2.1.1	κλίμακα: 1:50
ΟΜΑΔΑ ΜΕΛΕΤΗΣ: <u>Διπλωματική Μελέτη:</u> ΦΩΤΕΙΝΗ ΑΛΕΞΙΟΥ (Αρχιτέκτων Μηχ.) ΘΑΛΕΙΑ ΓΡΗΓΟΡΙΑΔΟΥ (Αρχιτέκτων Μηχ.) <u>Η/Μ Μελέτη:</u> ΔΗΜΗΤΡΙΟΣ ΜΠΟΜΠΙΤΣΗΣ (Μηχανολ. Μηχ.) ΕΛΕΥΘΕΡΙΟΣ ΠΑΠΑΔΟΠΟΥΛΟΣ (Μηχανολ. Μηχ.) <u>Έπισημη επί Κελευσμένη Μελέτη:</u> ΣΠΥΡΙΔΟΥΛΑ ΖΑΦΕΙΡΕΜΗ (Πολιτικός Μηχ. - Συγκοινωνολόγος)		ΕΛΕΓΧΘΗΚΕ: <u>ΑΣΗΜΙΝΑ ΠΑΠΑΔΑΜΑΝΤΗ</u> (Αρχιτέκτων Μηχανικός) Προϊσταμένη Τμήματος Αρχιτεκτονικού Σχεδιασμού & Μελετών Έργων <u>ΜΑΡΙΑ ΚΟΥΡΟΥΦΟΥ</u> (Γεωπόνοσ) Προϊσταμένη Τμήματος Περιβάλλοντος, Ανακύκλωσης & Προσώκων	
ΑΝΝΑ ΠΑΤΣΗ (Πολιτικός Μηχ.) <u>Φιλοτεχνική Μελέτη:</u> ΑΝΤΩΝΙΑ ΔΔΗΗ (Γεωπόνοσ) ΓΙΩΡΓΟΣ ΜΥΡΩΝΙΔΗΣ (Γεωπόνοσ) ΣΟΦΙΑ ΣΑΒΒΙΔΟΥ (Δασοπόνοσ)		ΘΕΩΡΗΘΗΚΕ: <u>ΑΣΗΜΙΝΑ ΠΑΠΑΔΑΜΑΝΤΗ</u> (Αρχιτέκτων Μηχανικός) Ανσπλκρύτρια Προσώπμμένη Διεύθυνσης Τεχνικών Υπηρεσιών <u>ΛΕΞΑΝΑΡΟΣ ΧΑΤΖΗΠΑΛΔΗΣ</u> (Δασολόγος) Προϊσώπμμένος Διεύθυνσης Περιβάλλοντος-Προσώκων	
ΣΥΝΕΡΓΑΤΕΣ: ΠΡΟΔΡΟΜΟΣ ΝΙΚΗΦΟΡΙΔΗΣ (Αρχιτέκτων Μηχανικός) ΦΑΝΙΑ ΠΕΡΕΑΚΗ (Γεωπόνοσ - Αρχιτέκτων Τοπογ) ΓΕΩΡΓΙΟΣ ΝΙΚΟΛΑΪΔΗΣ (Τεχνικός Σύμβουλος-Μελετήσης Στάων) ΧΡΙΣΤΙΝΑ ΚΑΡΑΤΣΙΟΥ (Ηλεκτρολόγος Μηχανικός)			