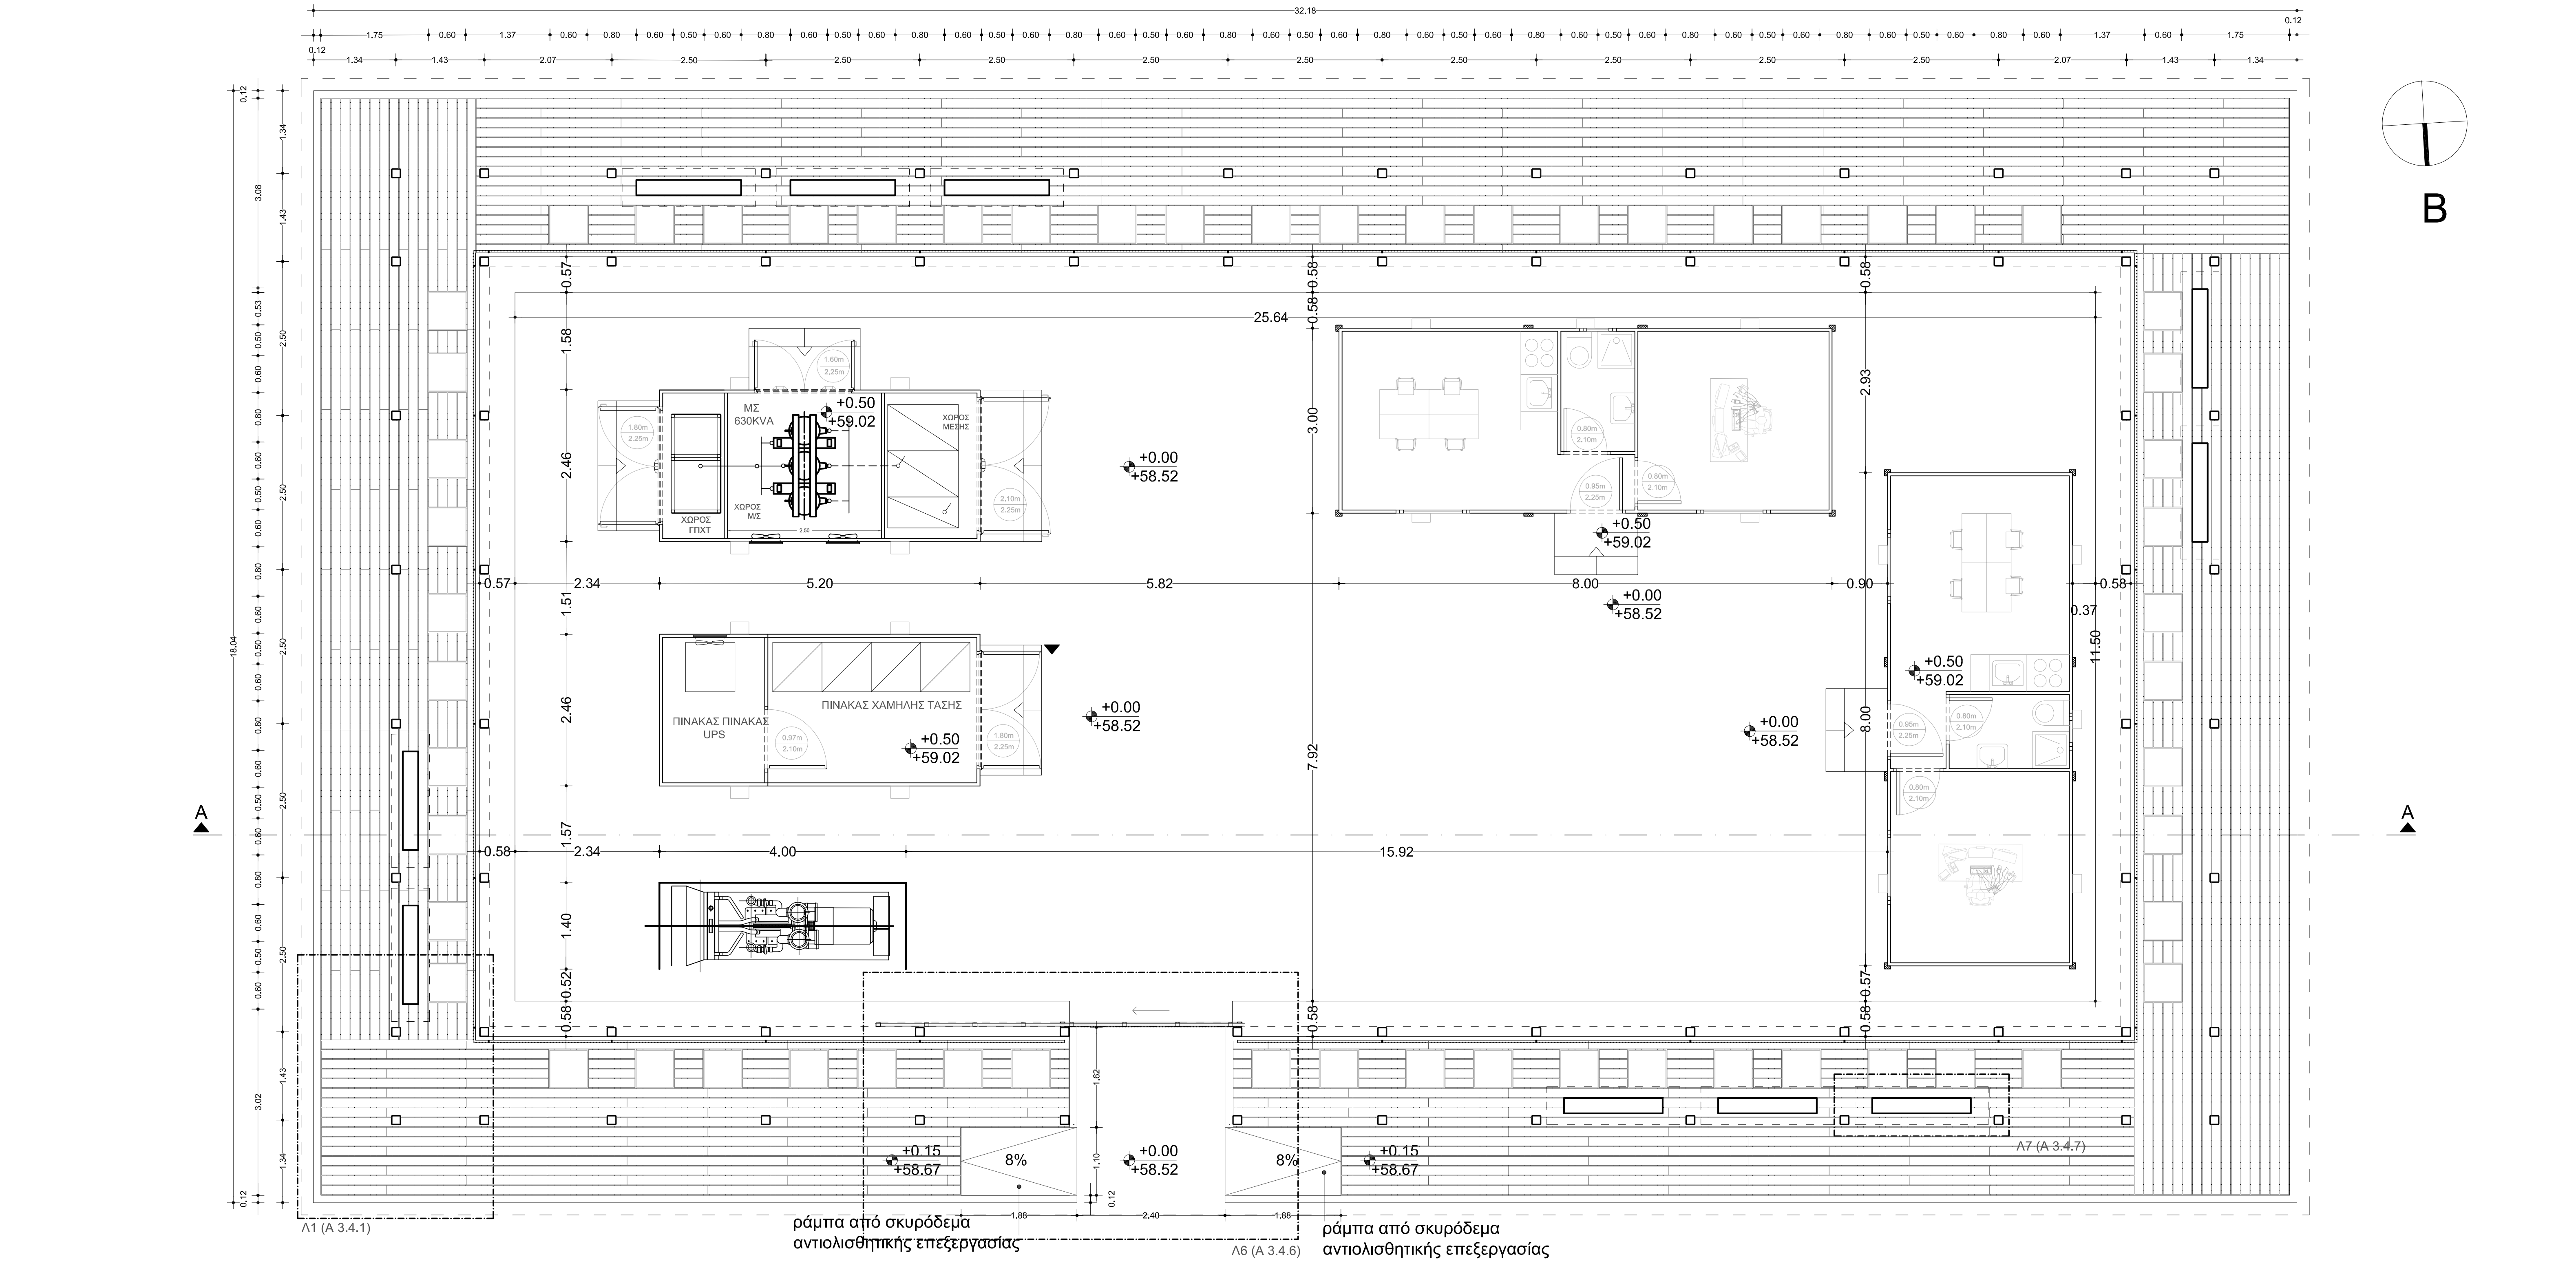


ΜΠΠΜ ΜΗΤΡΟΠΟΛΙΤΙΚΟ ΠΑΡΚΟ ΠΑΥΛΟΥ ΜΕΛΑ		ΕΛΛΗΝΙΚΗ ΔΗΜΟΚΡΑΤΙΑ ΠΕΡΙΦΕΡΕΙΑ ΚΕΝΤΡΙΚΗΣ ΜΑΚΕΔΟΝΙΑΣ ΔΗΜΟΣ ΠΑΥΛΟΥ ΜΕΛΑ ΔΙΕΥΘΥΝΣΗ ΤΕΧΝΙΚΩΝ ΥΠΗΡΕΣΙΩΝ	
ΕΡΓΟ: ΠΕΡΙΒΑΛΛΟΝΤΙΚΗ ΑΝΑΒΑΘΜΙΣΗ ΚΑΙ ΑΠΟΔΟΣΗ ΣΕ ΚΟΙΝΗ ΧΡΗΣΗ ΤΟΥ ΜΗΤΡΟΠΟΛΙΤΙΚΟΥ ΠΑΡΚΟΥ ΠΑΥΛΟΥ ΜΕΛΑ			
κατηγορία μελέτης: ΑΡΧΙΤΕΚΤΟΝΙΚΗ	στάδιο μελέτης: ΜΕΛΕΤΗ ΕΦΑΡΜΟΓΗΣ	ημ/νια εκπόνησης: ΙΟΥΝΙΟΣ 2018	
τίτλος σχεδίου: ΚΕΝΤΡΟ ΗΛΕΚΤΡΙΚΟΥ ΡΕΥΜΑΤΟΣ: ΚΑΤΟΨΗ & ΤΟΜΗ Α-Α		αριθ. σχεδίου: Α3.2.1	κλίμακα: 1:50
ΟΜΑΔΑ ΜΕΛΕΤΗΣ: Διαμορφωτική Μελέτη: ΦΩΤΕΙΝΗ ΑΛΕΞΙΟΥ (Αρχιτέκτων Μηχ.) ΘΑΛΕΙΑ ΓΡΗΓΟΡΙΑΔΟΥ (Αρχιτέκτων Μηχ.) Η/Μ Μελέτη: ΔΗΜΗΤΡΙΟΣ ΜΠΟΜΠΙΤΣΗΣ (Μηχανολ. Μηχ.) ΕΛΕΥΘΕΡΙΟΣ ΠΑΠΑΔΟΠΟΥΛΟΣ (Μηχανολ. Μηχ.) Συμπλήρ. και Κωδικοποιημένη Μελέτη: ΣΠΥΡΙΔΟΥΛΑ ΖΑΦΕΙΡΕΑΝΗ (Πολιτικός Μηχ. - Συγκοινωνολόγος) ΑΝΝΑ ΠΑΤΣΗ (Πολιτικός Μηχ.) Φωτογραφική Μελέτη: ΑΝΤΩΝΙΑ ΔΑΔΗ (Γεωπόνος) ΓΙΩΡΓΟΣ ΜΥΡΩΝΙΔΗΣ (Γεωπόνος) ΣΟΦΙΑ ΣΑΒΒΙΔΟΥ (Δασολόγος)		ΕΛΕΓΧΘΗΚΕ: ΑΣΗΜΙΝΑ ΠΑΠΑΔΙΑΜΑΝΤΗ (Αρχιτέκτων Μηχανικός) Προτάσιμένη Τμήματος Αρχιτεκτονικού Σχεδιασμού & Μελέτων Έργων ΜΑΡΙΑ ΚΟΥΡΟΥΦΟΥ (Γεωπόνος) Προτάσιμένη Τμήματος Περιβάλλοντος, Αναβάσταξης & Προσώου ΘΕΩΡΗΘΗΚΕ: ΑΣΗΜΙΝΑ ΠΑΠΑΔΙΑΜΑΝΤΗ (Αρχιτέκτων Μηχανικός) Αντεπληρώτρια Προτάσιμένη Διεύθυνσης Τεχνικών Υπηρεσιών ΑΛΕΞΑΝΔΡΟΣ ΧΑΤΖΗΛΙΑΔΗΣ (Δασολόγος) Προτάσιμένος Διεύθυνσης Περιβάλλοντος-Προσώου	
ΣΥΝΕΡΓΑΤΕΣ: ΠΡΟΔΡΟΜΟΣ ΝΙΚΗΦΟΡΙΔΗΣ (Αρχιτέκτων Μηχανικός) ΦΑΝΙΑ ΠΕΡΕΛΚΗ (Γεωπόνος - Αρχιτέκτων Τοπίου) ΓΕΩΡΓΙΟΣ ΝΙΚΟΛΑΪΔΗΣ (Τεχνικός Συμβούλος/Μελετητής Στατικών) ΧΡΙΣΤΙΝΑ ΚΑΡΑΤΣΙΟΥ (Ηλεκτρολόγος Μηχανικός)			