



ΣΤΟΙΧΕΙΑ
ΣΥΝΘΕΣΗΣ

Δημόσιος χώρος - Σκληρές επιφάνειες

Το κτίριο ως νέο έδαφος και προσβάσιμο δώμα

Διαπερατές επιφάνειες: σταθεροποιημένο χρώμα

Πράσινο - Δέντρα

Πράσινο - Χαμηλή φύτευση, αρωματικοί κήποι

ΧΩΡΟΘΕΤΗΣΗ
ΛΕΙΤΟΥΡΓΙΩΝ

Κ.Η.Φ.Η

ΠΑΡΚΟ ΓΕΙΤΟΝΙΑΣ

ΒΡΕΦΟΝΗΠΙΑΚΟΣ ΣΤΑΘΜΟΣ

ΑΠΟΚΟΛΛΗΣΗ

ΑΝΑΔΙΠΛΩΣΗ

ΔΙΑΤΡΗΣΗ

ΕΚΣΚΑΦΗ

ΠΡΟΣΘΗΚΗ

ΟΦΕΛΟΥΜΕΝΟΙ Κ.Η.Φ.Η

ΟΦΕΛΟΥΜΕΝΟΙ Κ.Η.Φ.Η



ΠΑΡΚΟ ΓΕΙΤΟΝΙΑΣ (ΚΟΣΜΟΣ)

ΠΑΡΚΟ ΓΕΙΤΟΝΙΑΣ (ΚΟΣΜΟΣ)

ΜΙΚΡΟΚΟΣΜΟΣ ΝΗΠΙΩΝ

ΜΗΧΑΝΙΣΜΟΙ ΣΥΝΘΕΣΗΣ



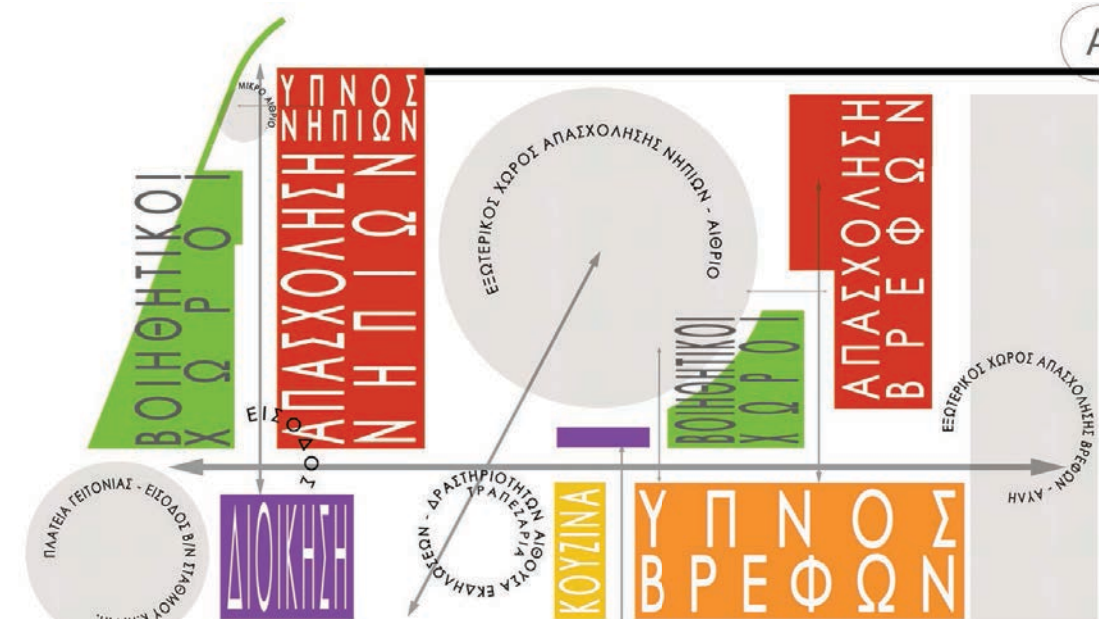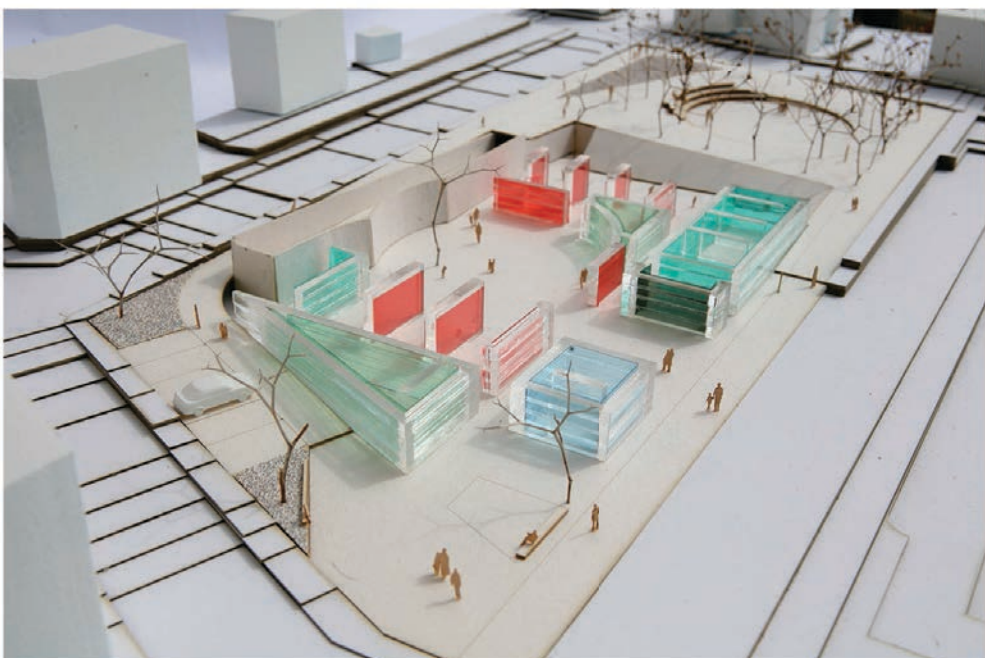

ΒΡΕΦΟΝΗΠΙΑΚΟΣ ΣΤΑΘΜΟΣ ΚΑΙ ΠΛΑΤΕΙΑ ΓΕΙΤΟΝΙΑΣ


ΚΑΤΟΨΗ ΙΣΟΓΕΙΟΥ ΚΛ.1/100




- | | |
|--------------------------------------|-----------------|
| 1. ΥΠΑΙΘΡΙΑ ΕΚΔΗΛΩΣΗ ΣΤΟ ΚΗΠΟ ΝΗΠΙΩΝ | |
| 2. ΚΗΠΟΣ ΝΗΠΙΩΝ ΠΡΟΣ ΛΑΧΑΝΟΚΗΠΟ ΚΗΦΗ | |
| | 3. ΚΗΠΟΣ ΒΡΕΦΩΝ |



ΔΥΤΙΚΗ ΟΨΗ ΚΛ.1/100

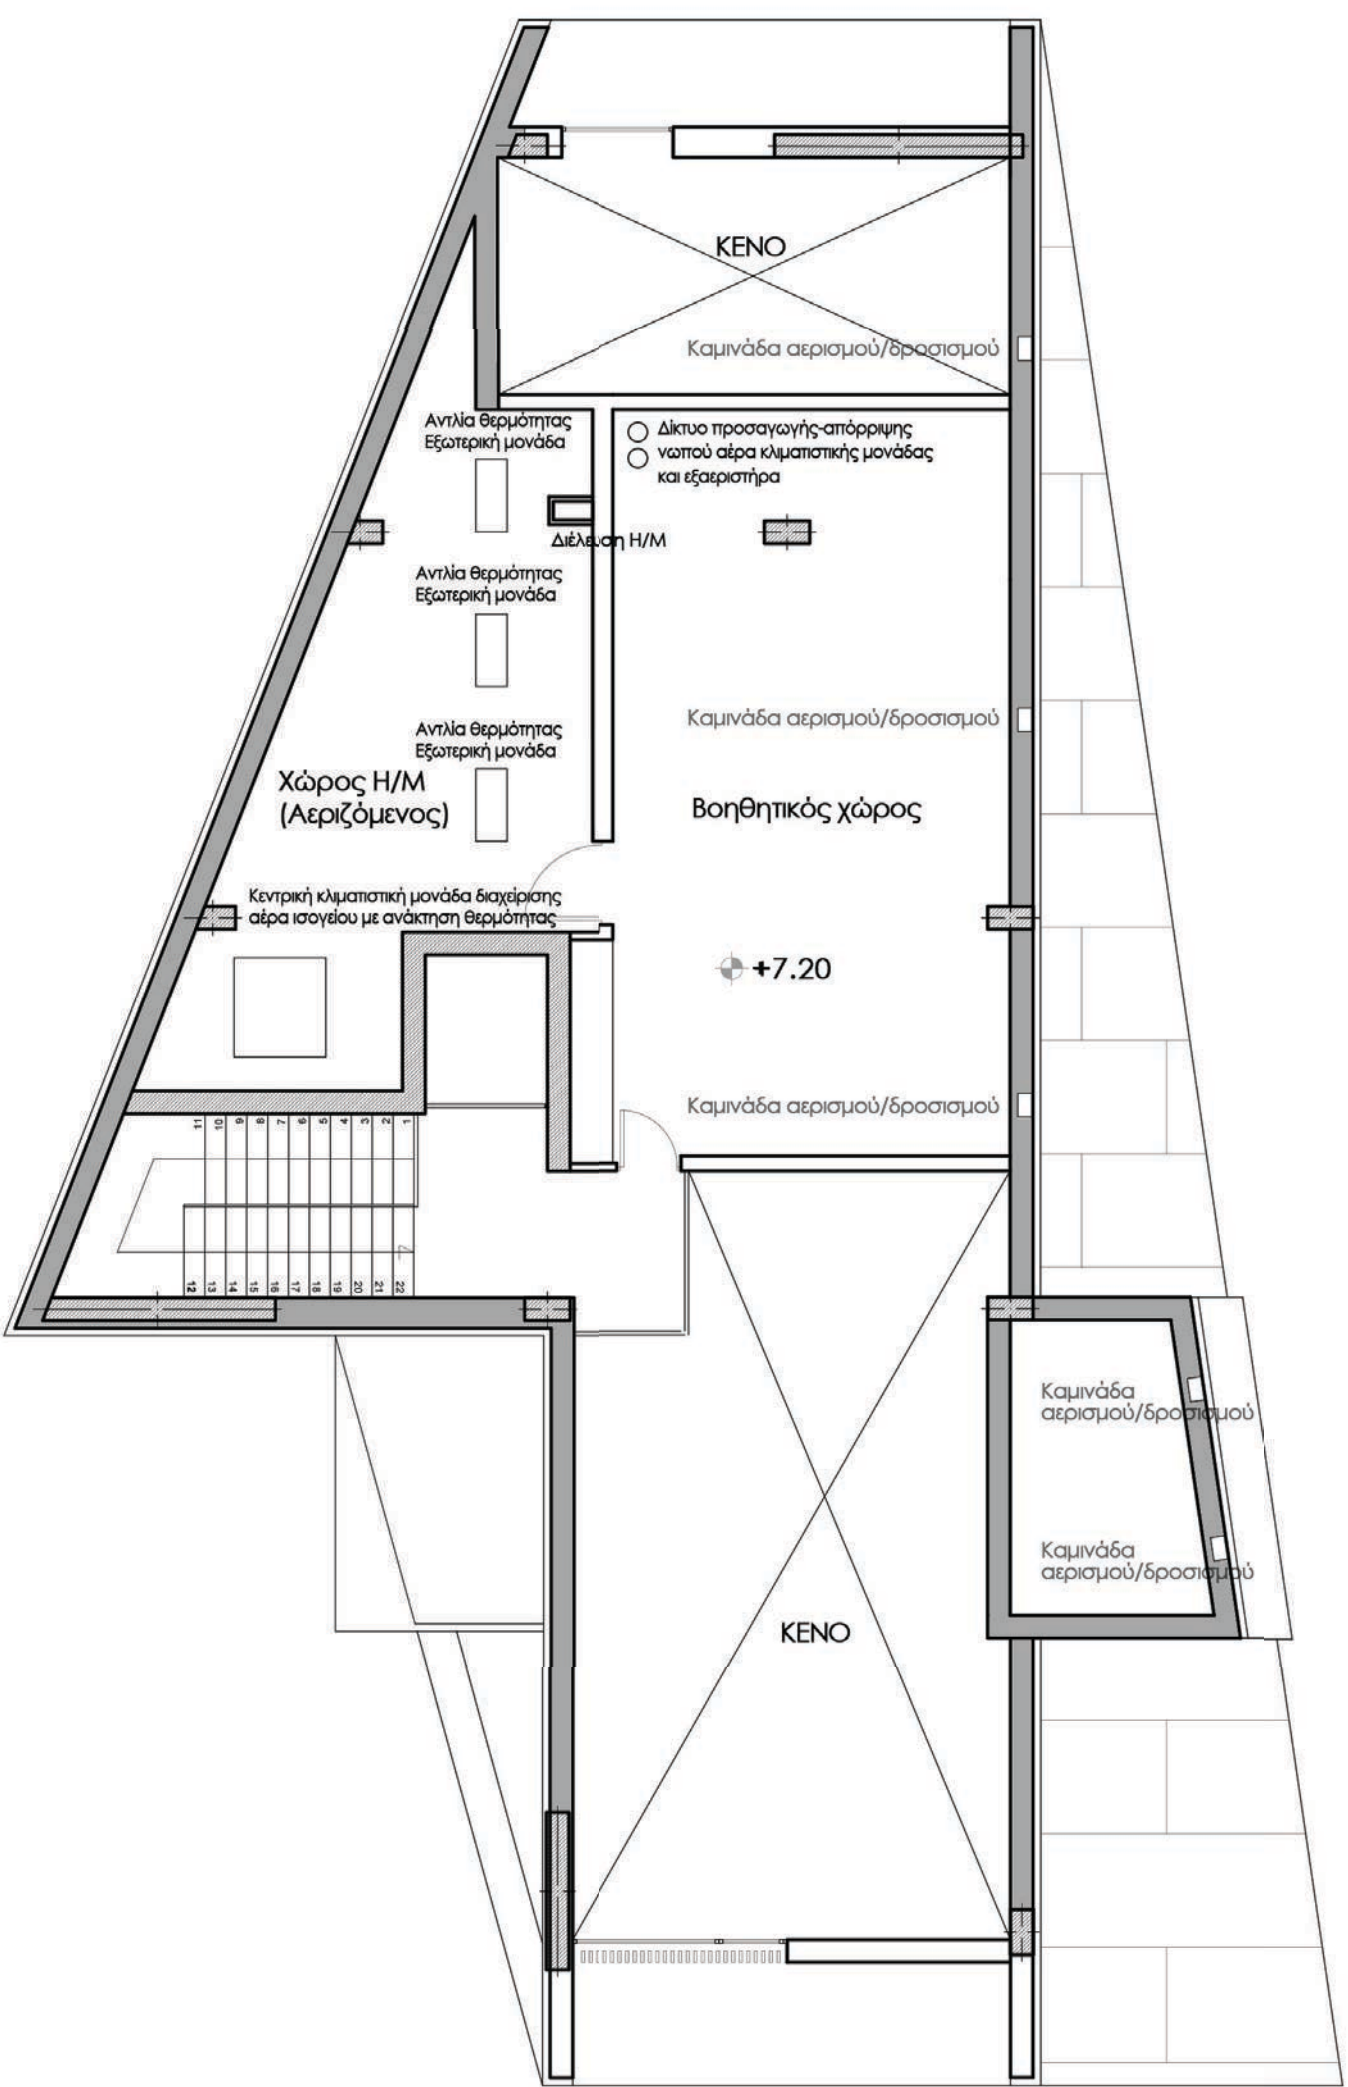

ΚΑΤΟΨΗ ΠΑΤΑΡΙΟΥ ΚΛ.1/100

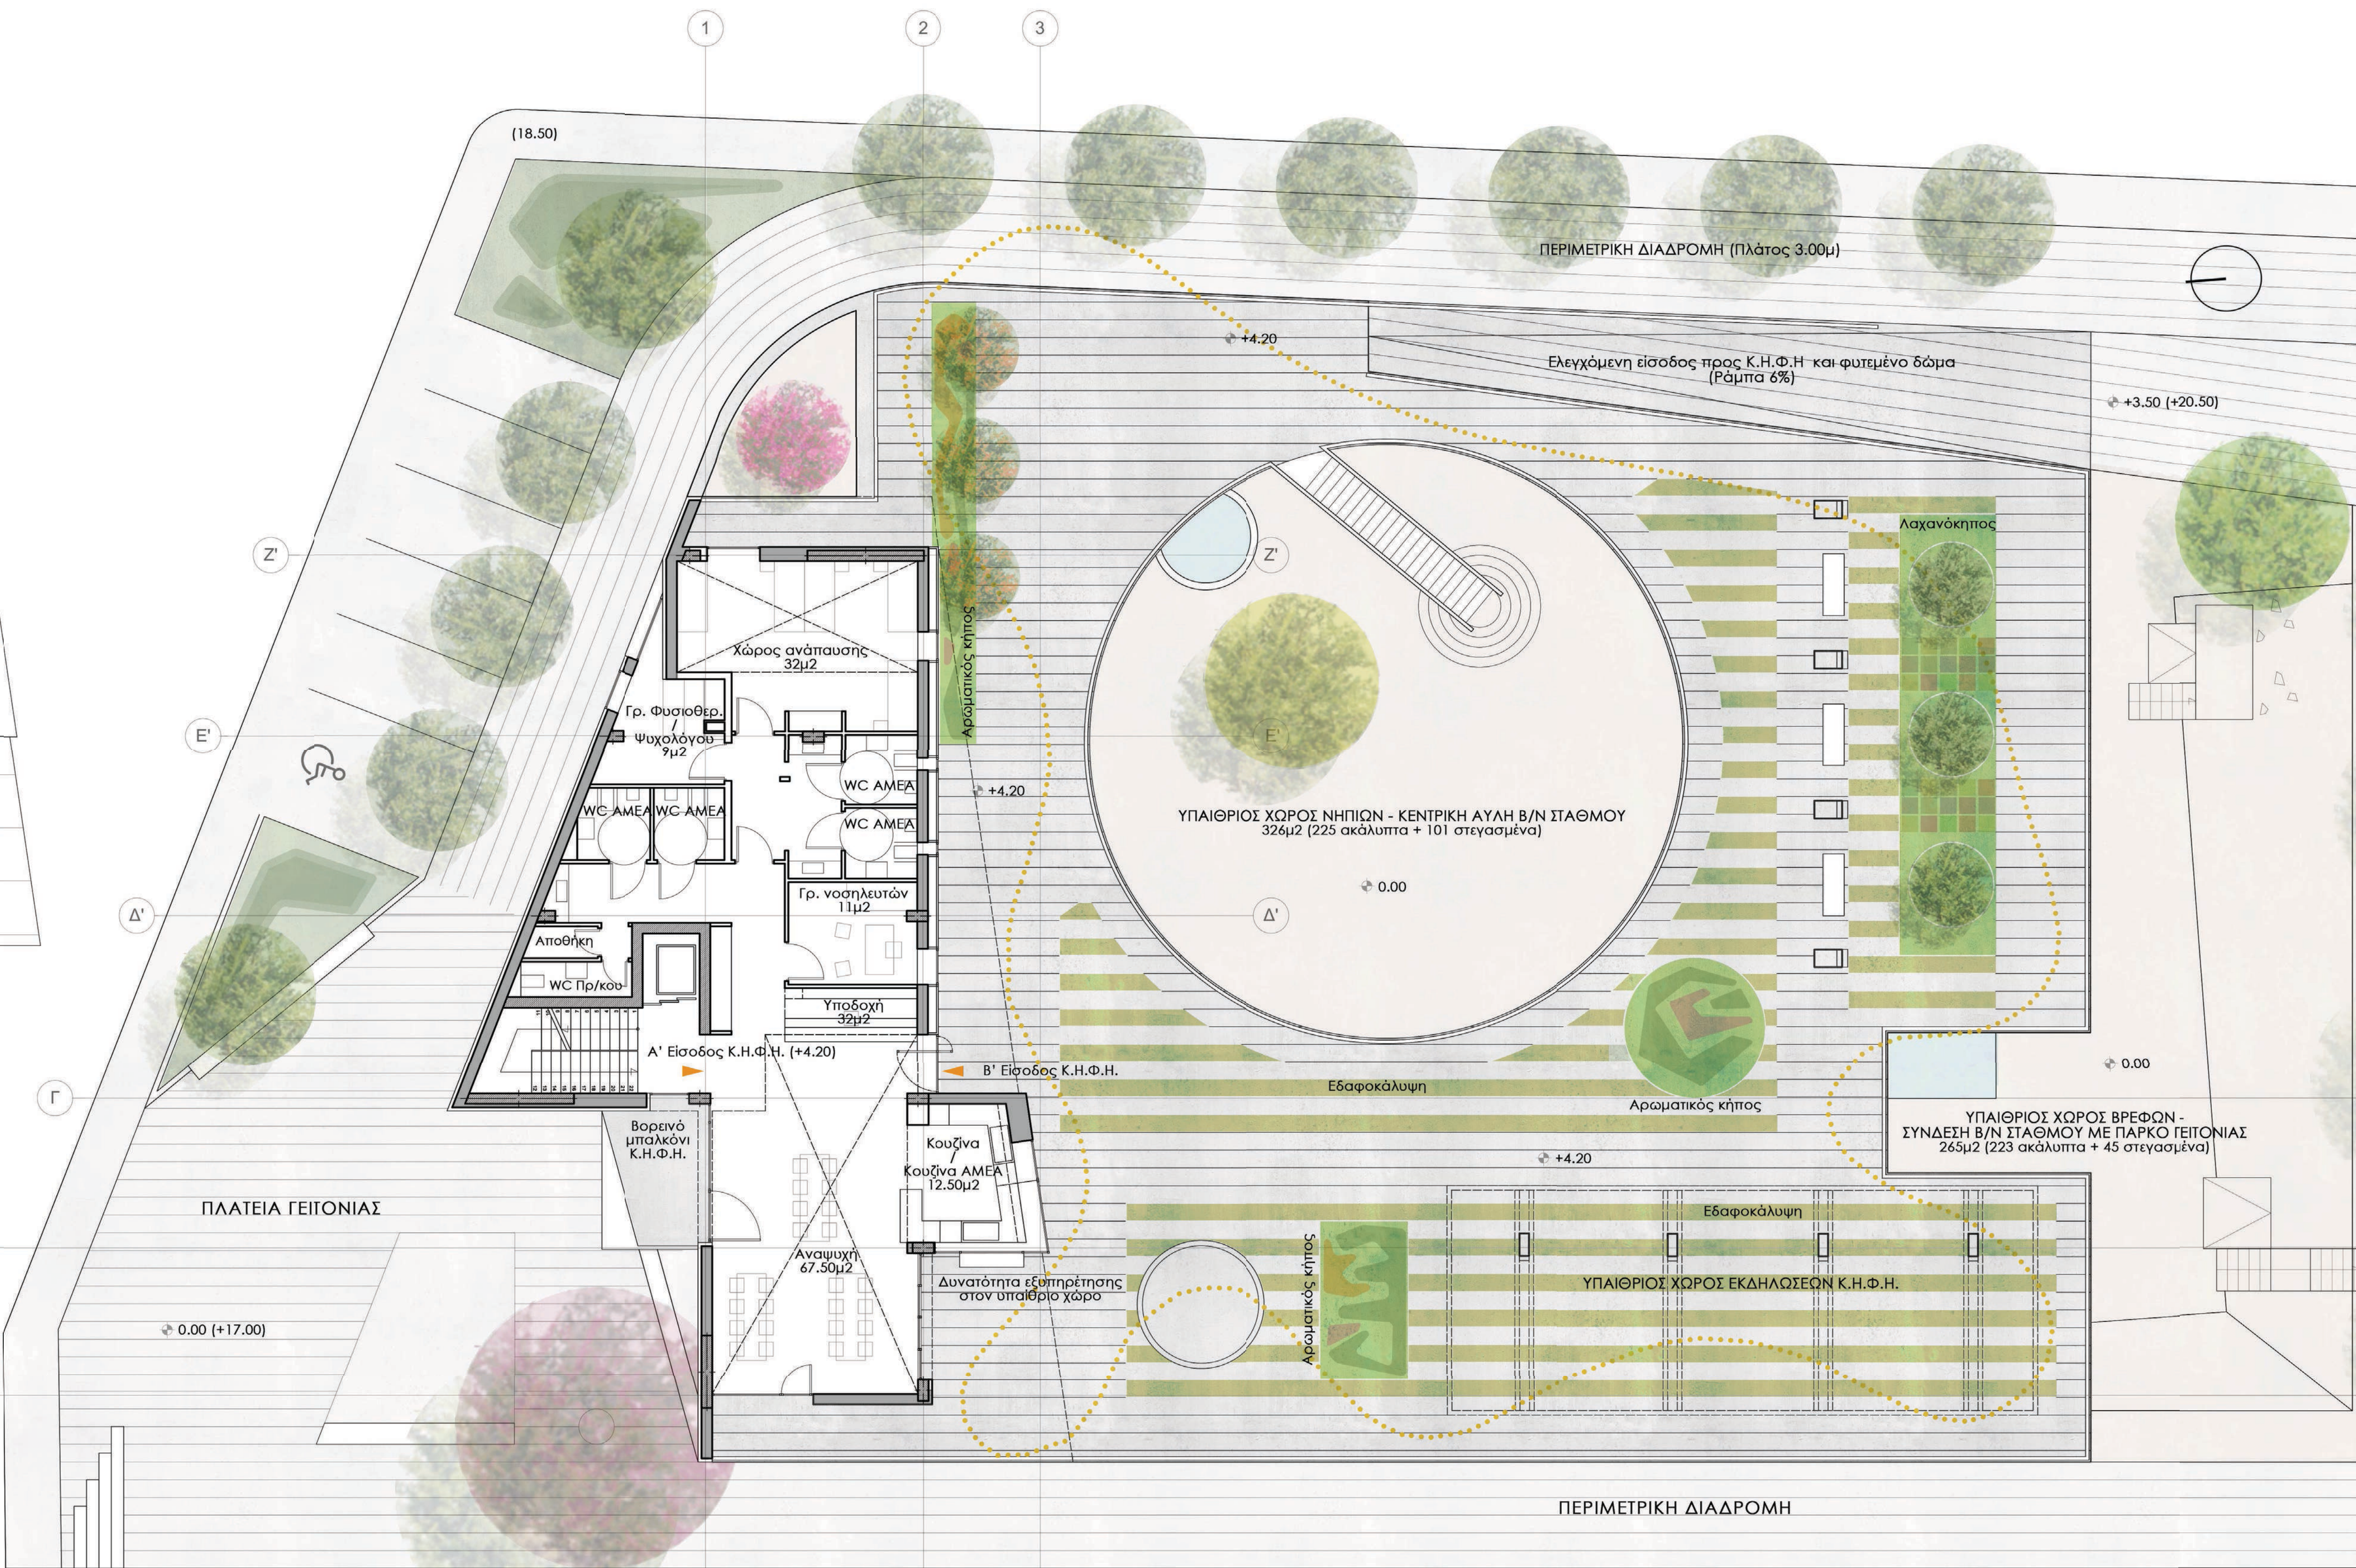

Κ.Η.Φ.Η. ΚΑΙ ΥΠΑΙΘΡΙΟΣ ΧΩΡΟΣ

ΚΑΤΟΨΗ ΟΡΟΦΟΥ ΚΑΙ ΠΕΡΙΒΑΛΛΟΝΤΟΣ ΧΩΡΟΥ ΚΛ.1/100



ΦΥΤΕΜΕΝΟ ΔΩΜΑ - ΥΠΑΙΘΡΙΟΣ ΧΩΡΟΣ ΕΚΔΗΛΩΣΕΩΝ Κ.Η.Φ.Η.



ΒΟΡΕΙΑ ΟΨΗ




ΠΛΑΤΕΙΑ ΓΕΙΤΟΝΙΑΣ-ΕΙΣΟΔΟΣ ΒΡΕΦΟΝΗΠΙΑΚΟΥ ΚΑΙ Κ.Η.Φ.Η.



1.ΠΡΟΣ ΔΕΥΤΕΡΗ ΕΙΣΟΔΟ Κ.Η.Φ.Η.
2.ΧΩΡΟΣ ΑΠΑΣΧΟΛΗΣΗΣ ΚΟΥζίΝΑ ΚΑΙ ΥΠΟΔΟΧΗ Κ.Η.Φ.Η.
3.ΗΜΙΥΠΑΙΘΡΙΟΣ ΧΩΡΟΣ Κ.Η.Φ.Η. - ΥΠΑΙΘΡΙΟ ΤΜΗΜΑ ΚΟΥΖΙΝΑΣ




ΒΟΡΕΙΑ ΟΨΗ ΚΛ.1/100

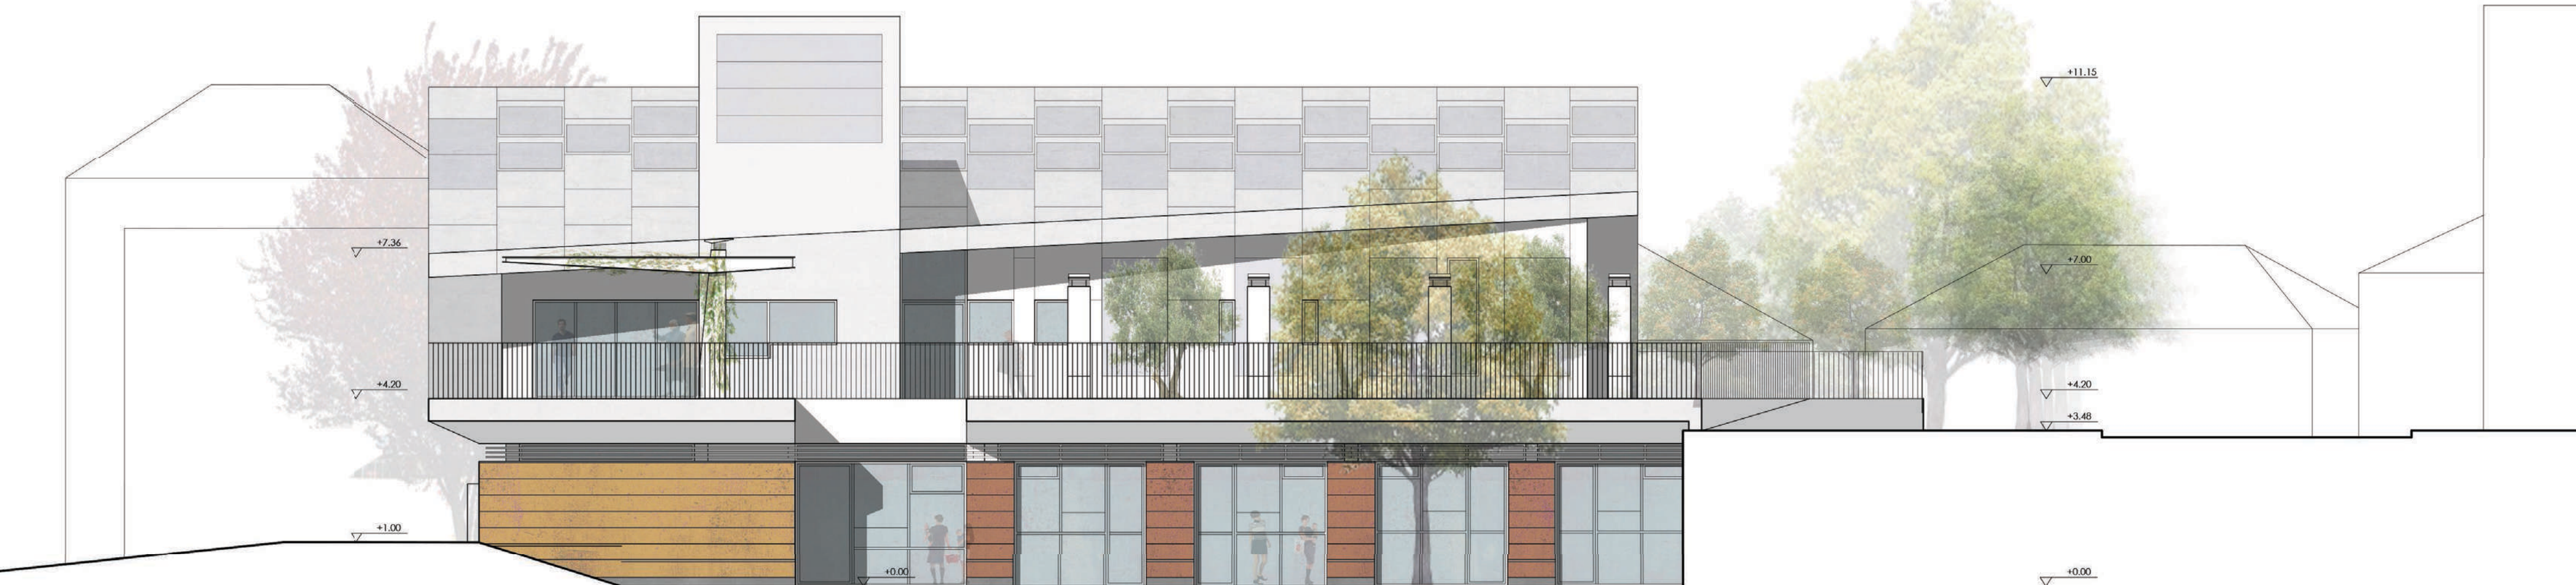


ΝΟΤΙΑ ΟΨΗ ΚΛ.1/100




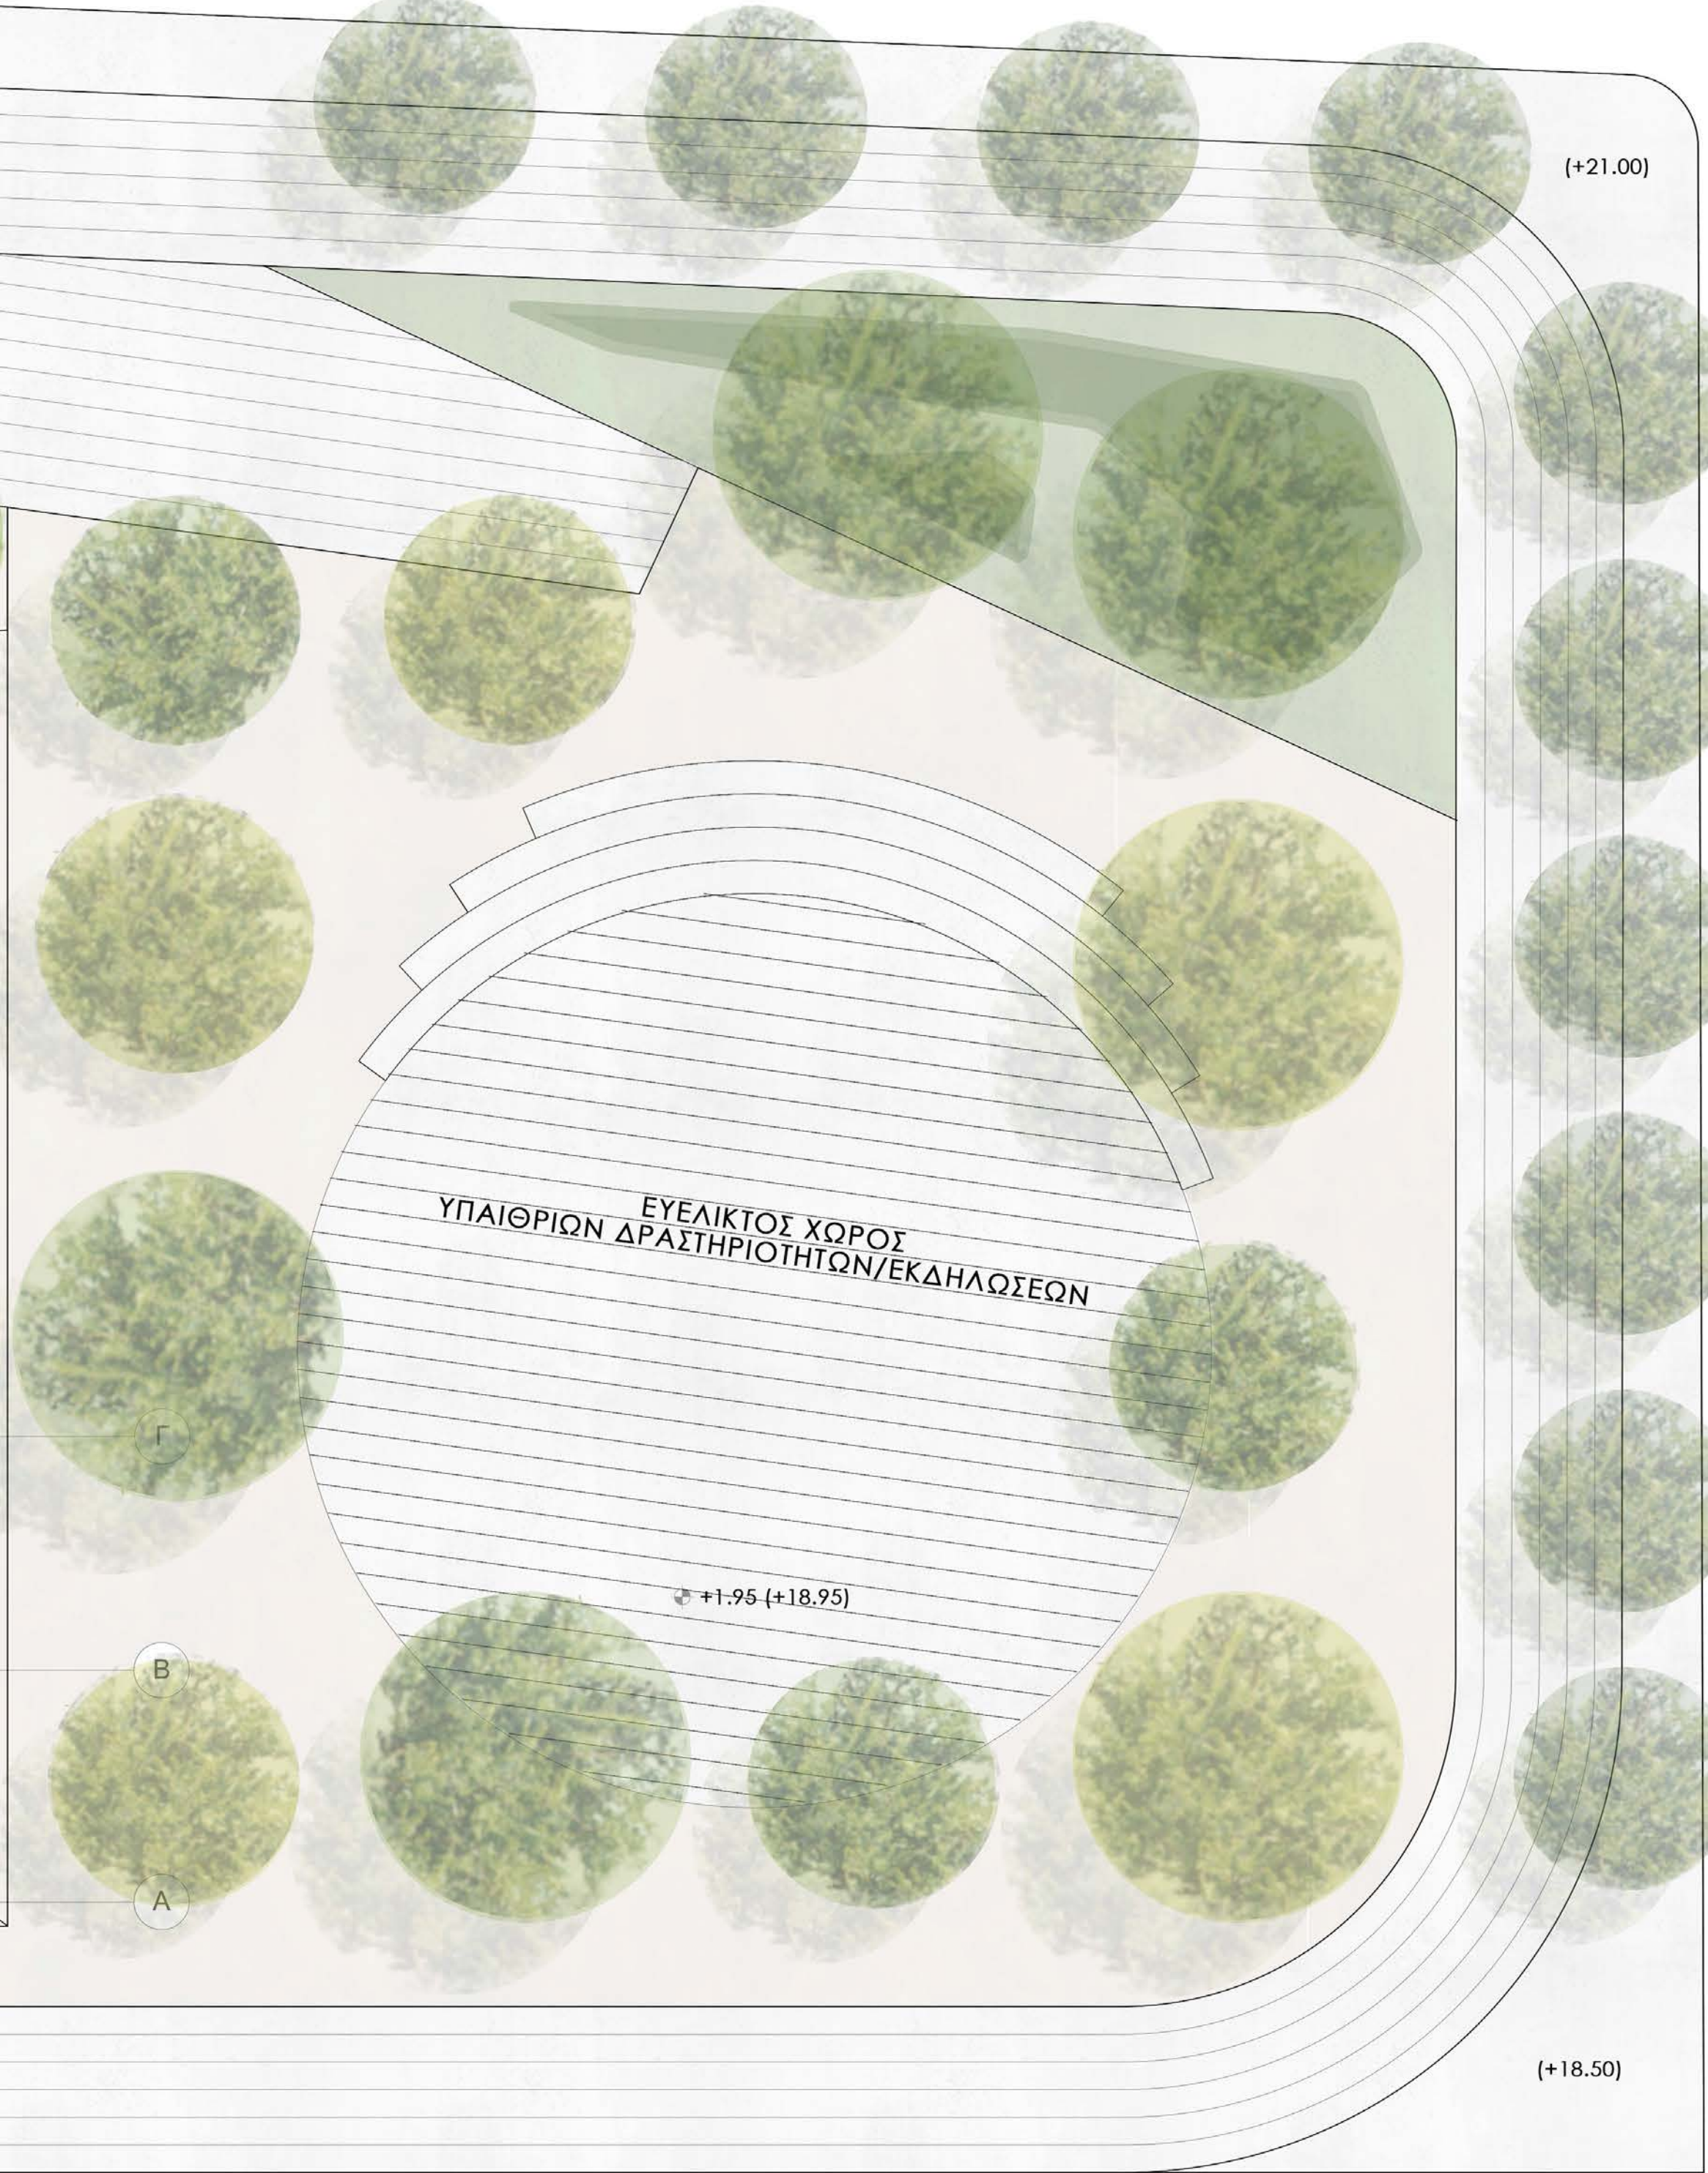

ΠΑΡΚΟ ΓΕΙΤΟΝΙΑΣ

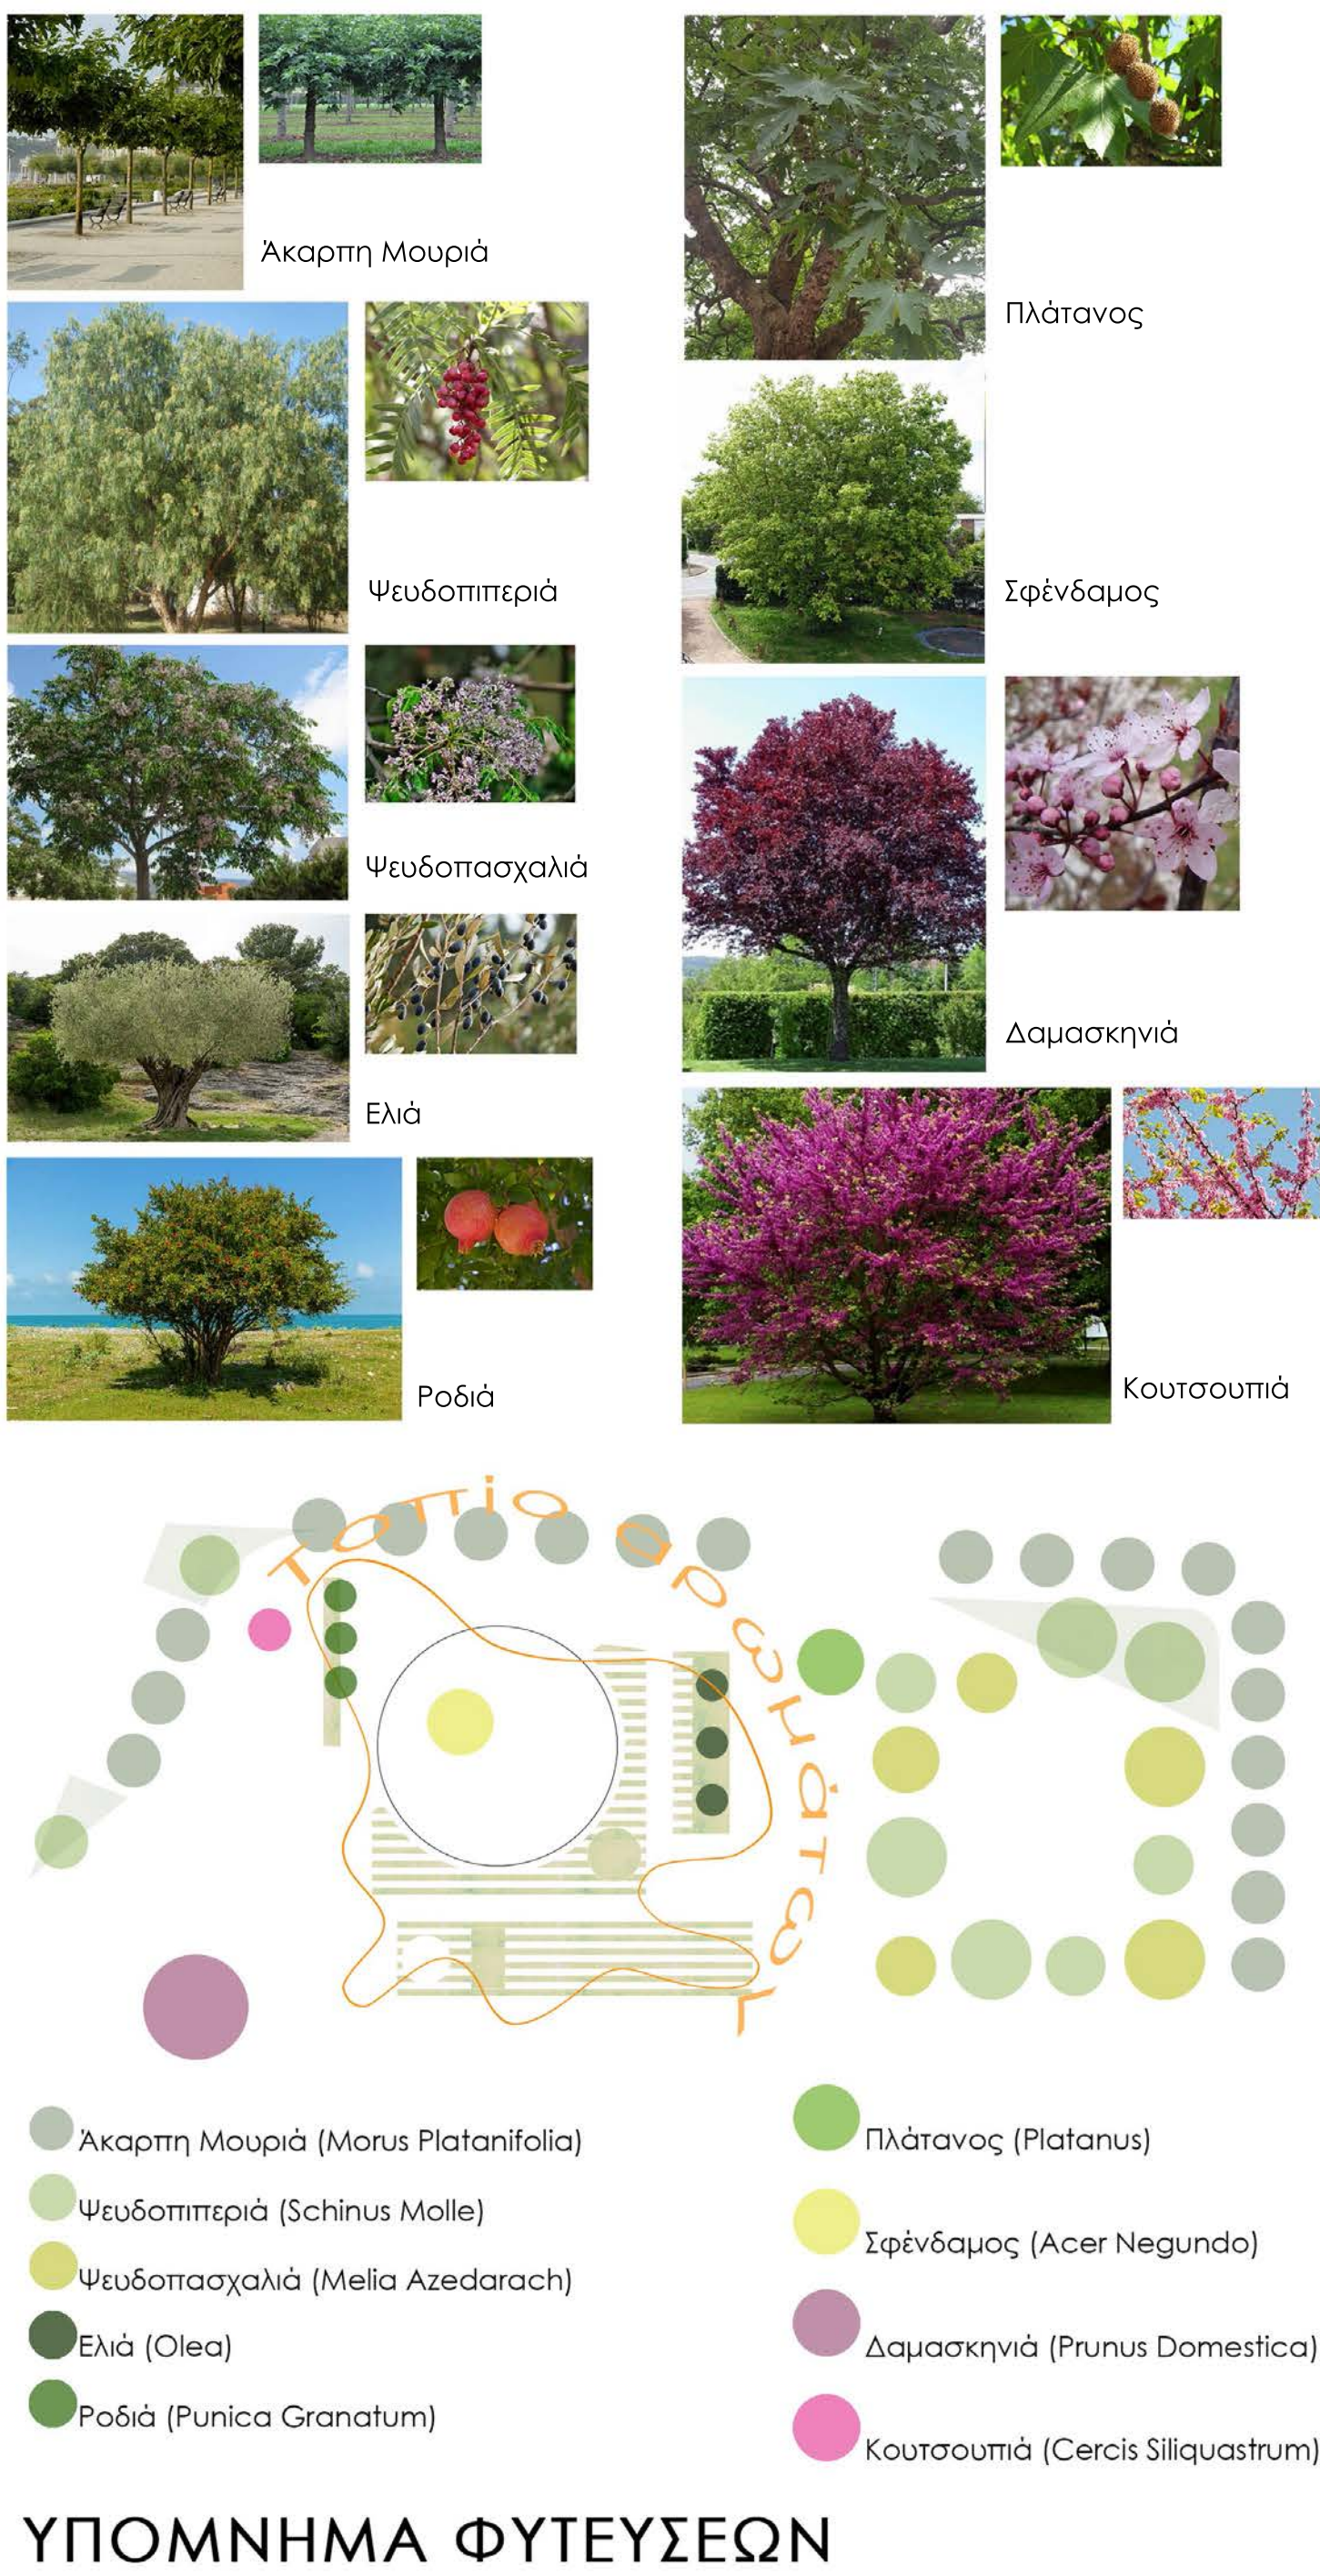

ΥΠΟΜΝΗΜΑ ΦΥΤΕΥΣΕΩΝ

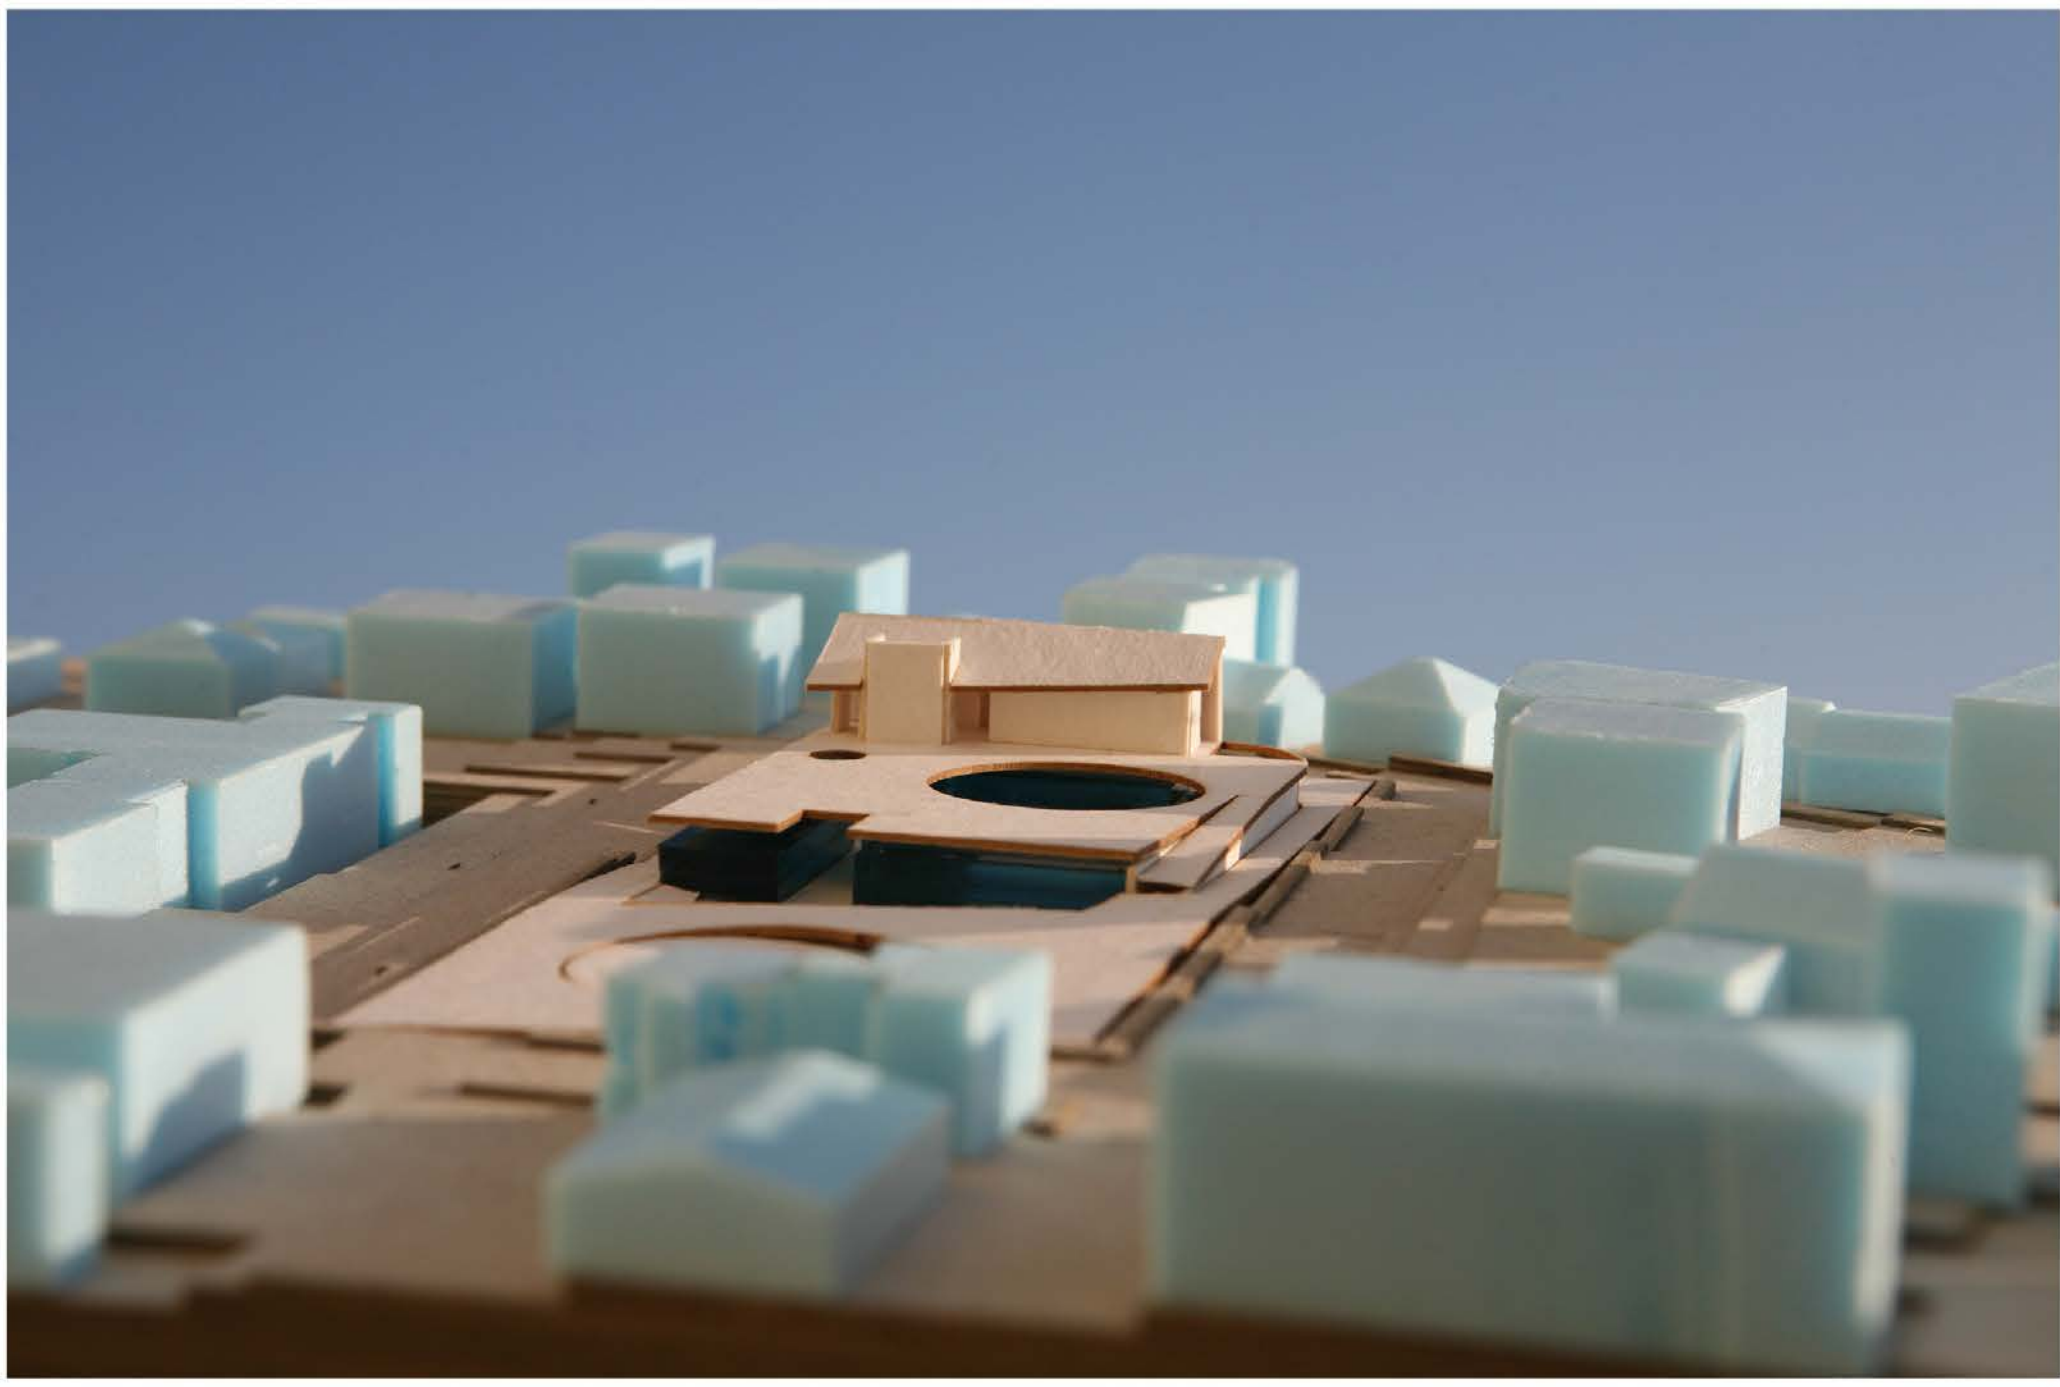

ΕΥΕΛΙΚΤΟΣ ΧΩΡΟΣ ΕΚΔΗΛΩΣΕΩΝ/ΔΡΑΣΤΗΡΙΟΤΗΤΩΝ - ΠΑΡΚΟ ΓΕΙΤΟΝΙΑΣ



ΛΑΧΑΝΟΚΗΠΟΣ - Β. ΕΙΣΟΔΟΣ Κ.Η.Φ.Η



ΛΑΧΑΝΟΚΗΠΟΣ Κ.Η.Φ.Η ΚΑΙ ΗΛΙΑΚΕΣ ΚΑΜΙΝΑΔΕΣ- ΤΟΤΕΜ



ΟΔΟΣ Α. ΣΚΛΗΡΟΥ




ΔΙΑΜΗΚΗΣ ΤΟΜΗ ΚΛ.1/100




ΗΛΙΑΚΗ ΑΚΤΙΝΟΒΟΛΙΑ


ΦΥΣΙΚΟΣ ΦΩΤΙΣΜΟΣ

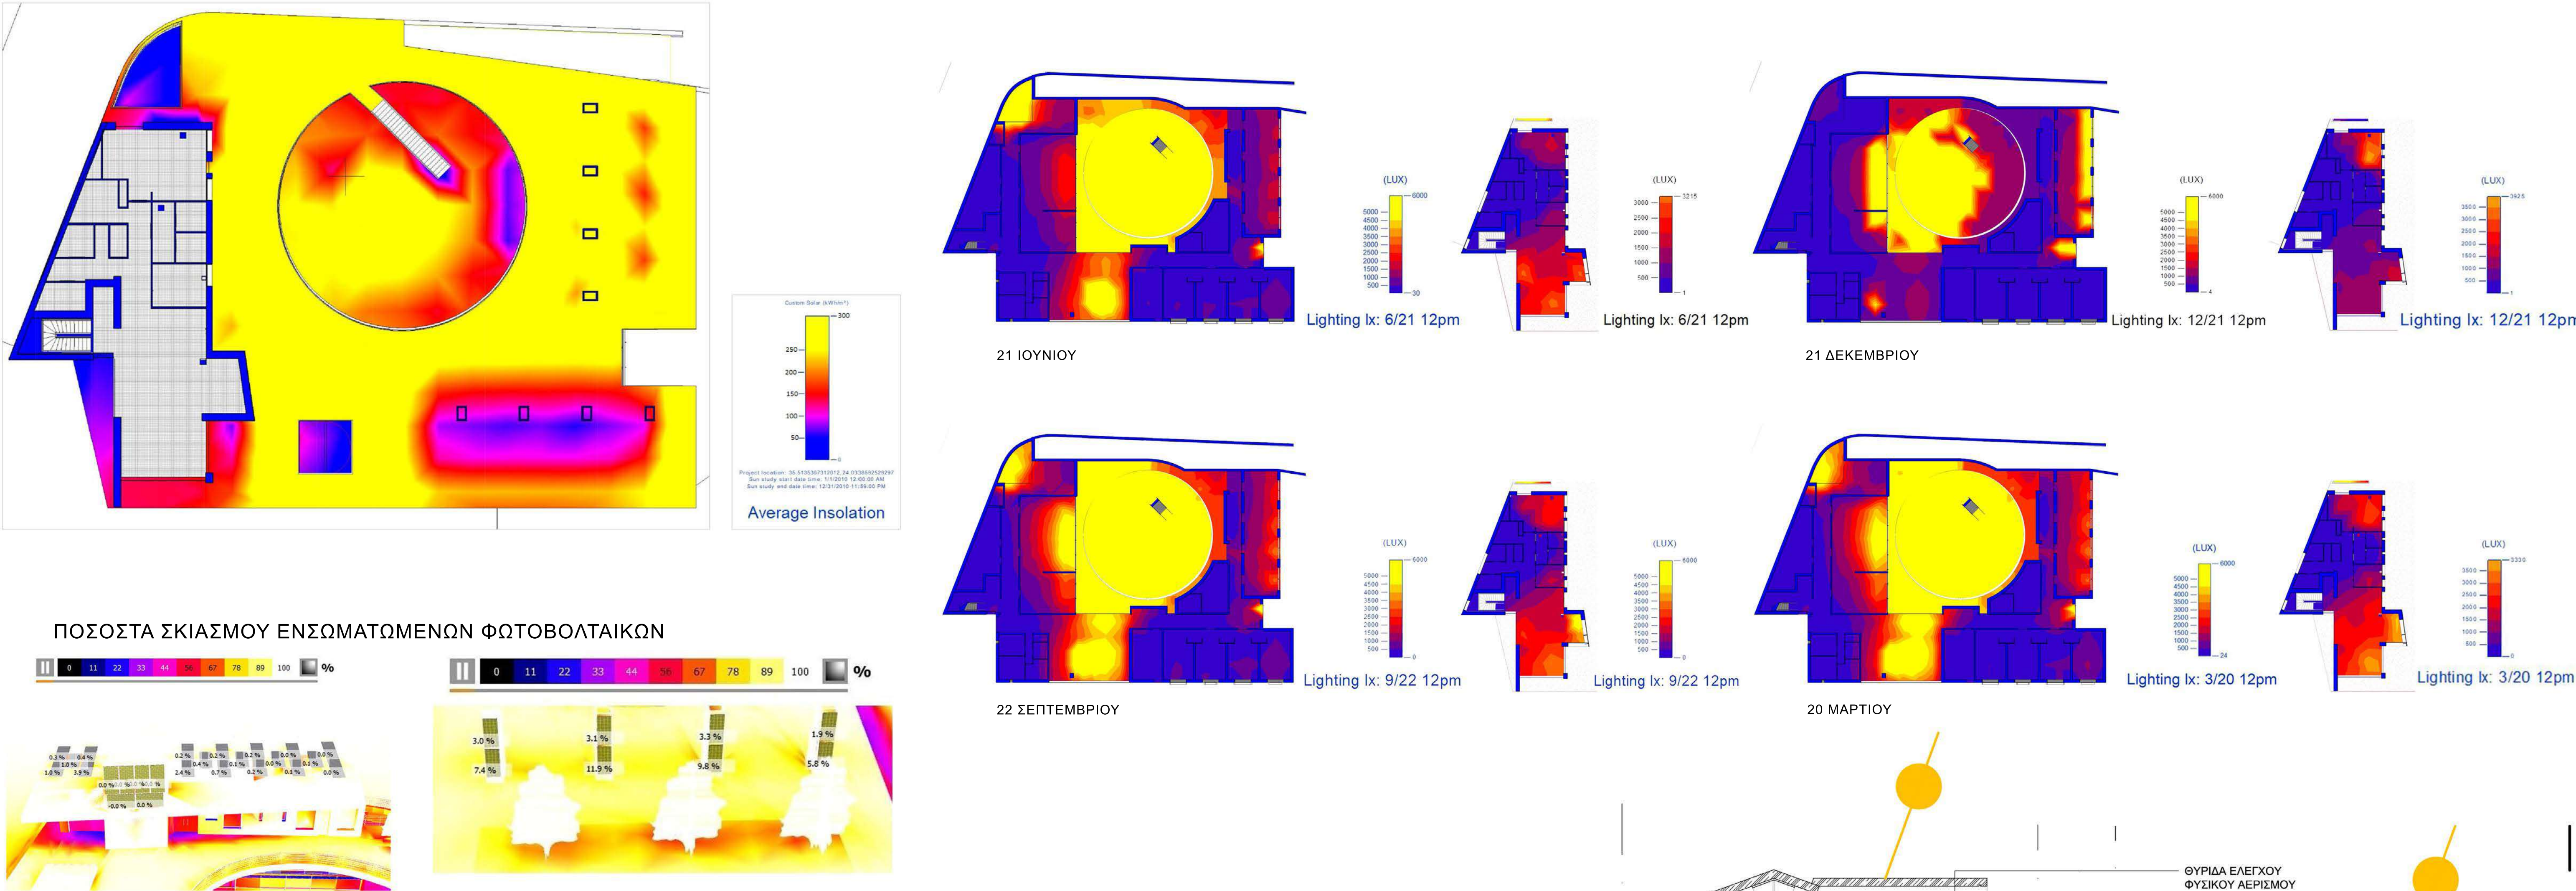

ΣΤΡΑΤΗΓΙΚΗ ΕΝΕΡΓΗΤΙΚΗΣ
ΚΑΙ ΠΑΘΗΤΙΚΗΣ ΛΕΙΤΟΥΡΓΙΑΣ

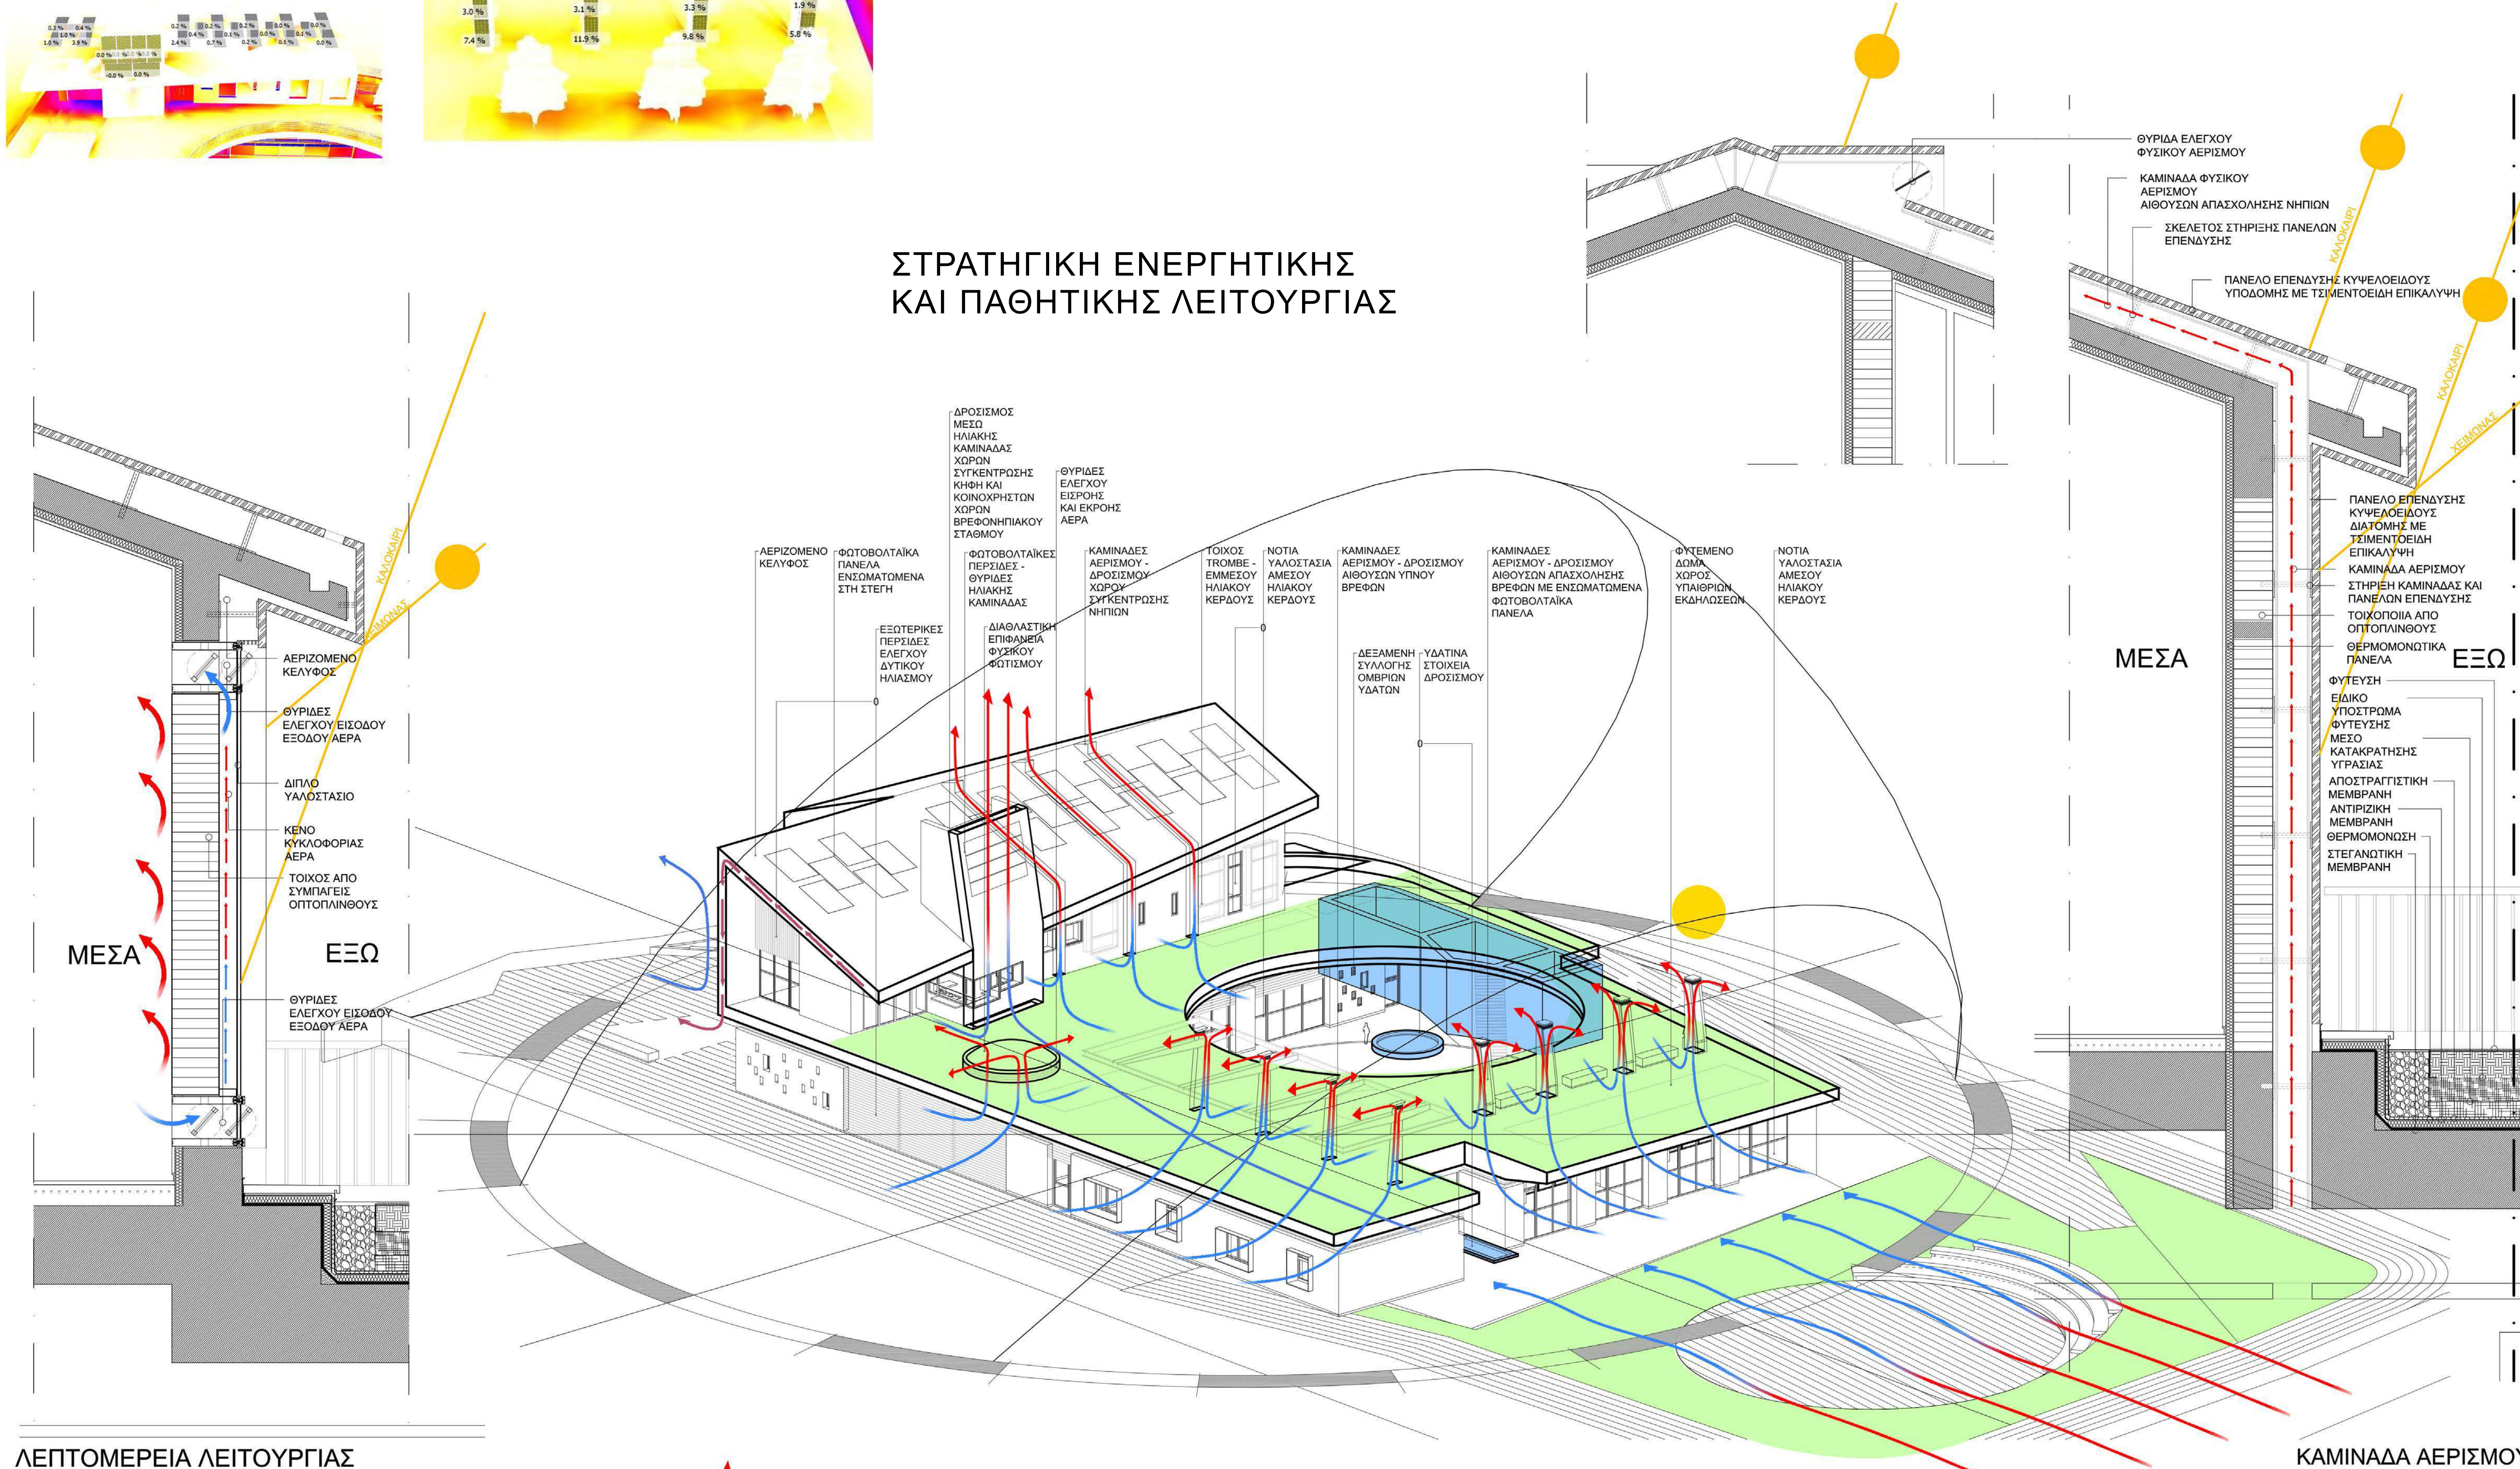

ΛΕΠΤΟΜΕΡΕΙΑ ΛΕΙΤΟΥΡΓΙΑΣ
ΤΟΙΧΟΥ ΤΡΟΜΒΕ
ΚΛΙΜΑΚΑ 1/20

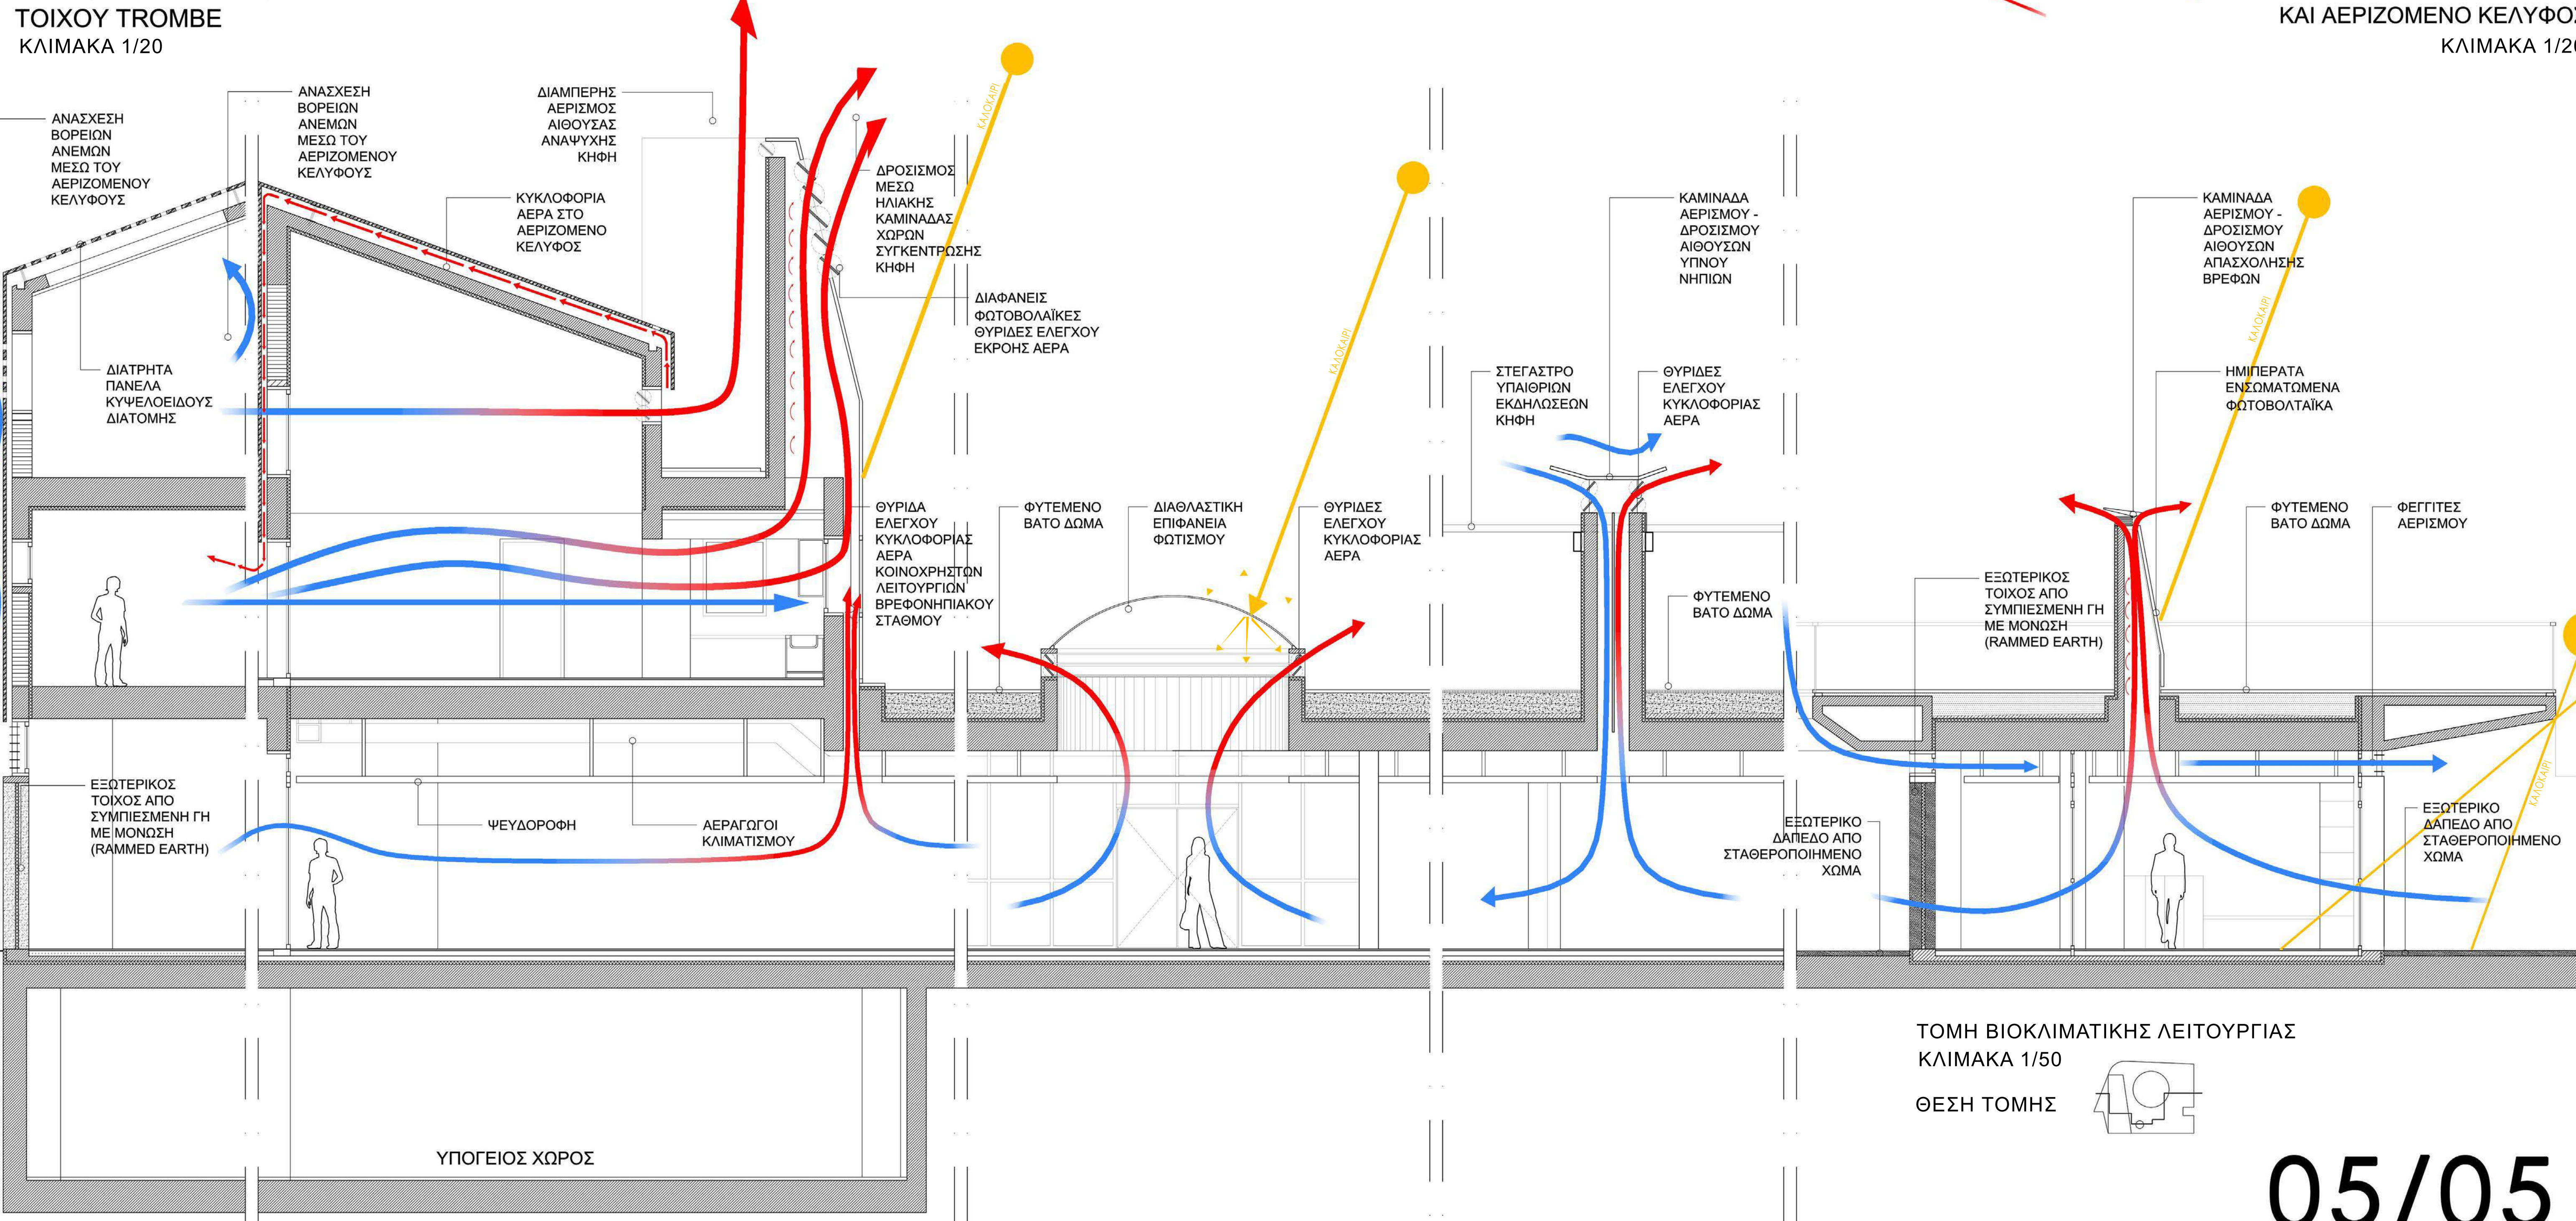

ΤΟΜΗ ΒΙΟΚΛΙΜΑΤΙΚΗΣ ΛΕΙΤΟΥΡΓΙΑΣ
ΚΛΙΜΑΚΑ 1/50
ΘΕΣΗ ΤΟΜΗΣ

